


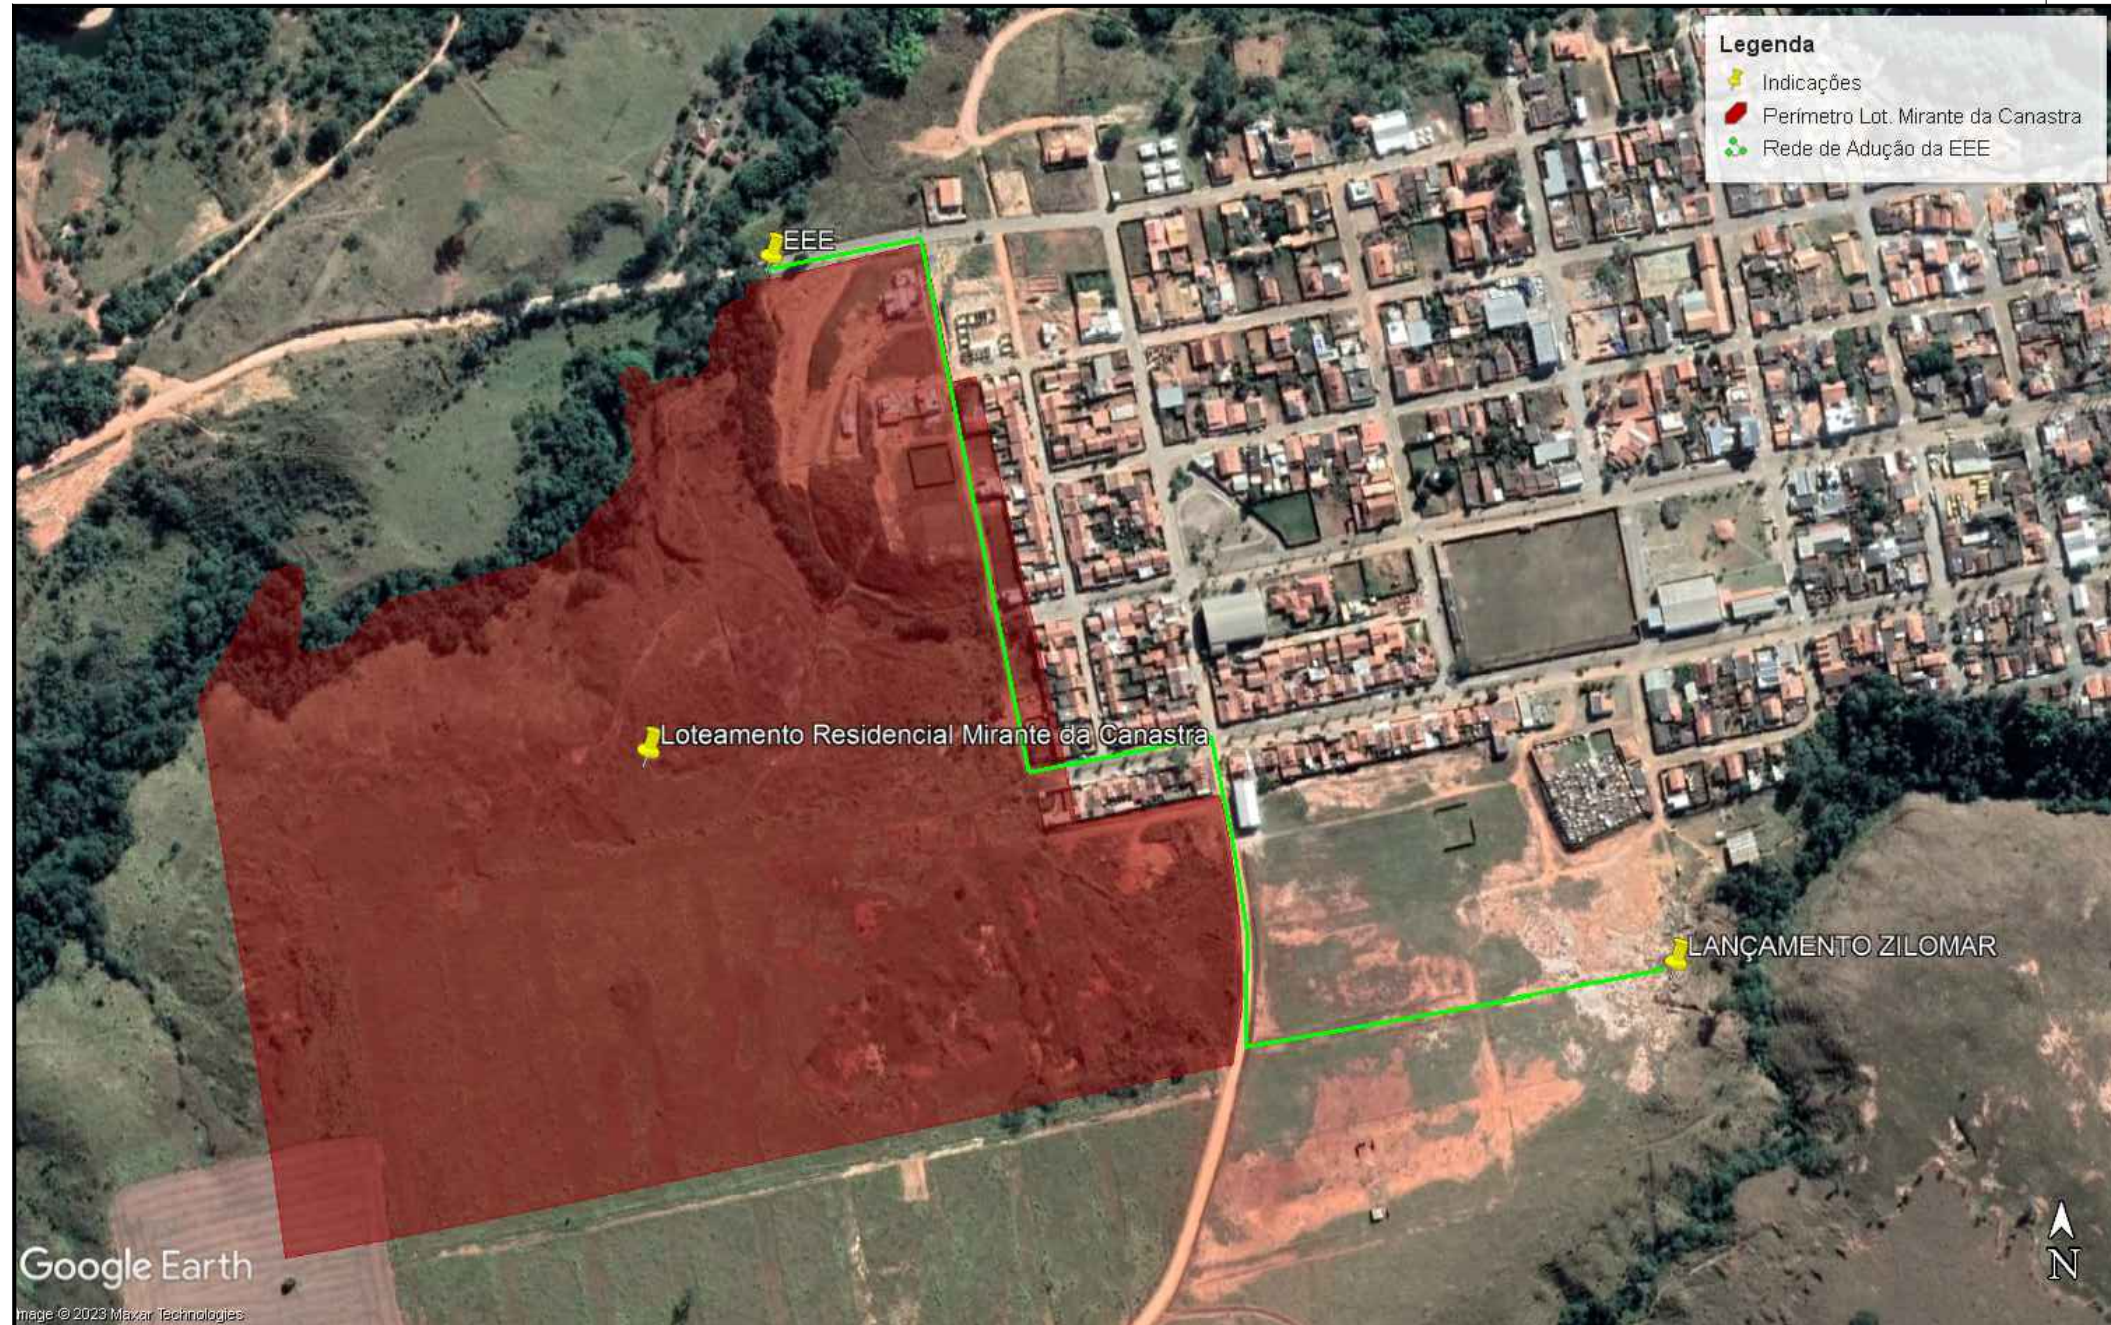
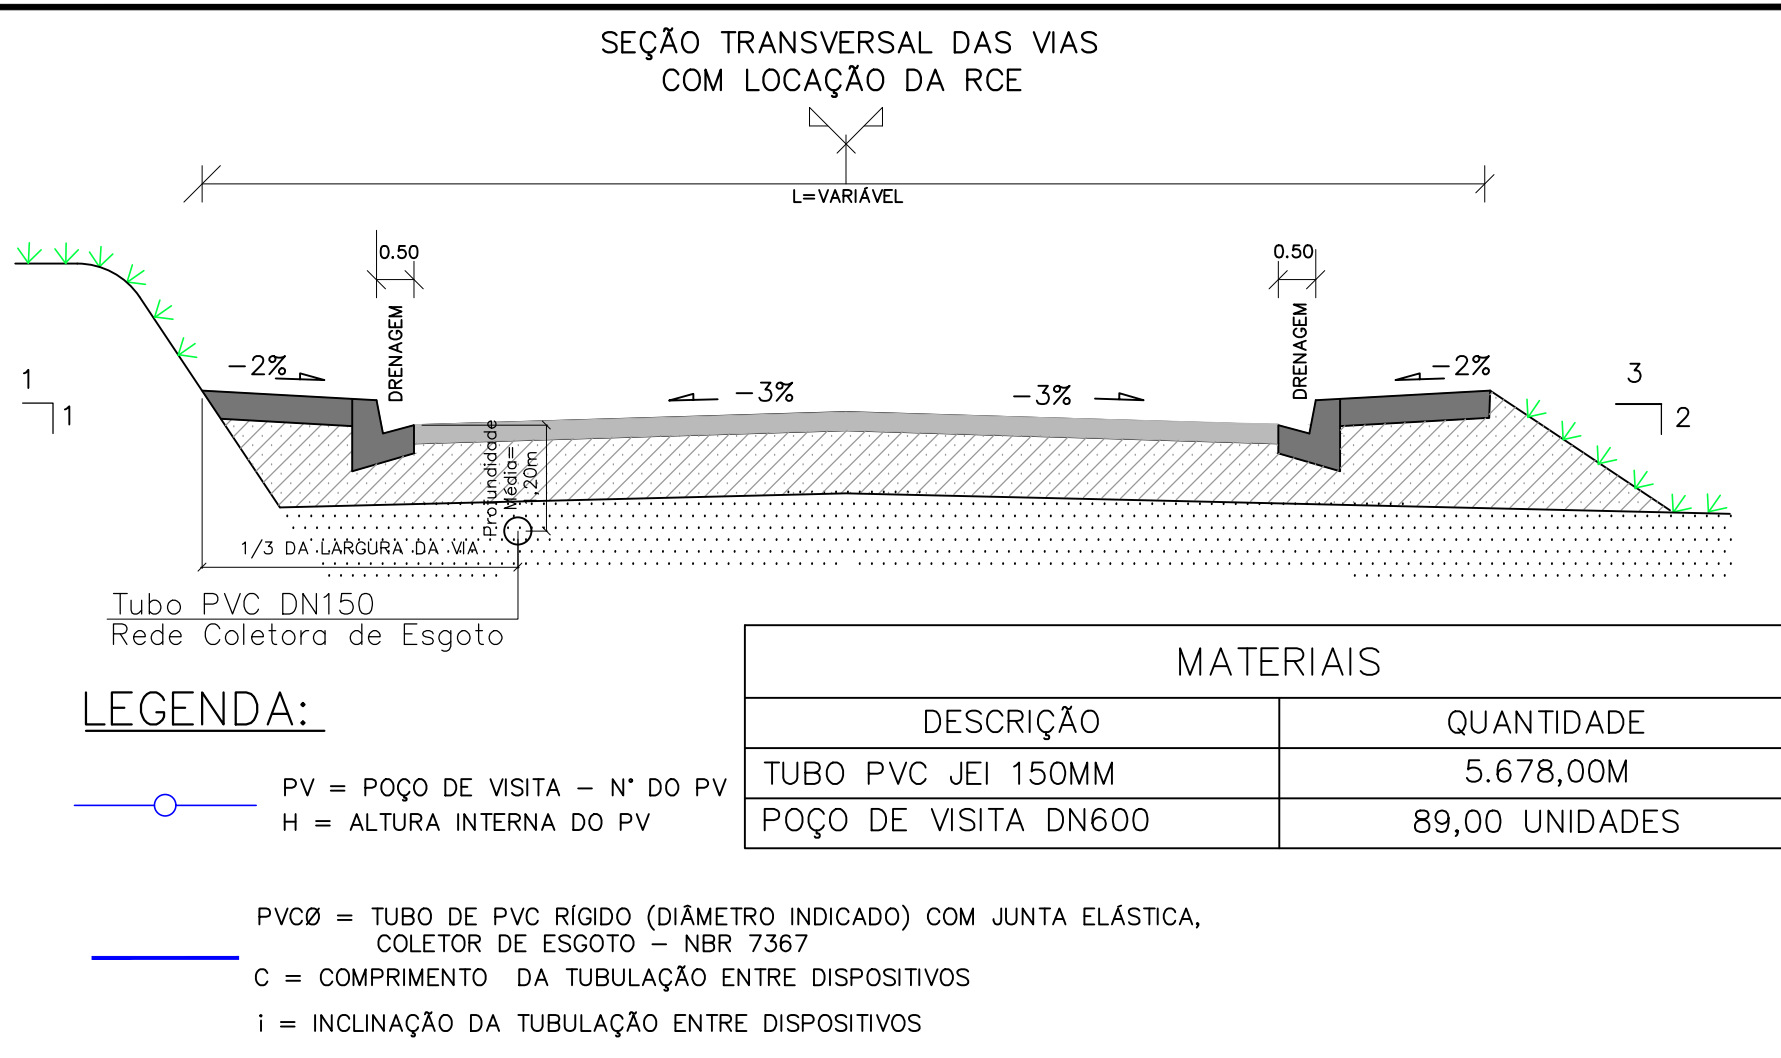


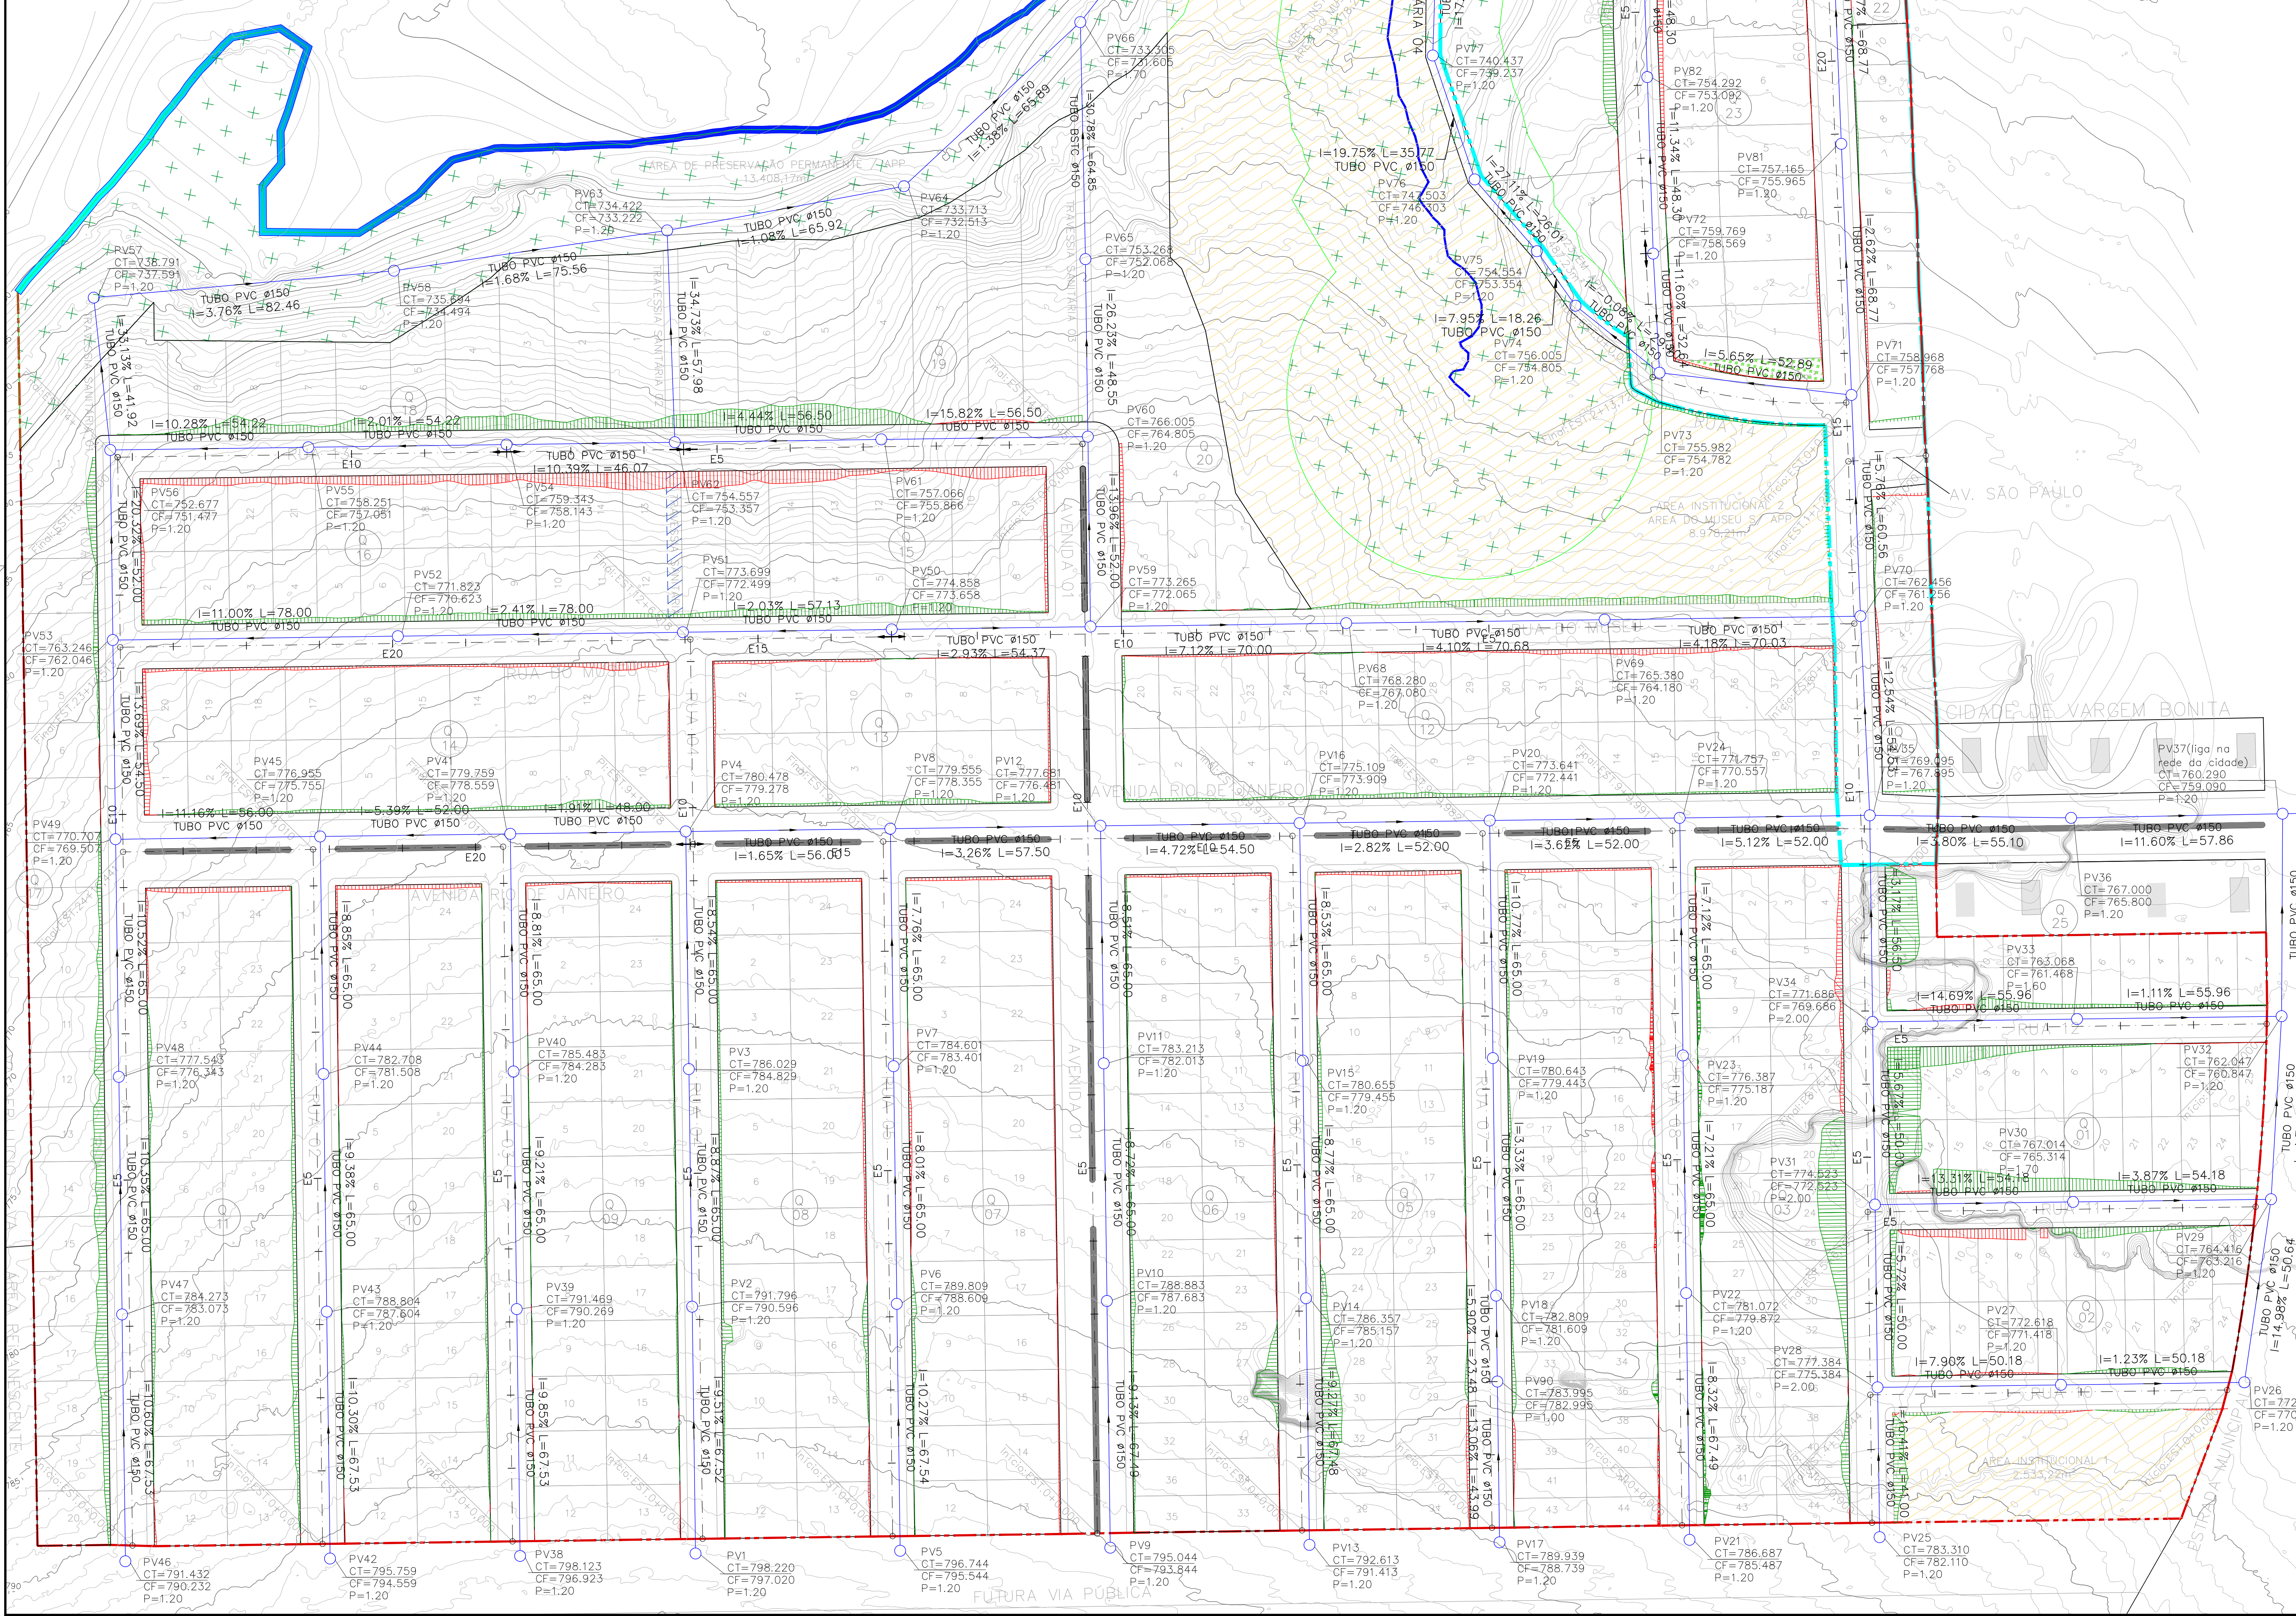

REDE DE ADUÇÃO DA ESTAÇÃO ELEVATORIA

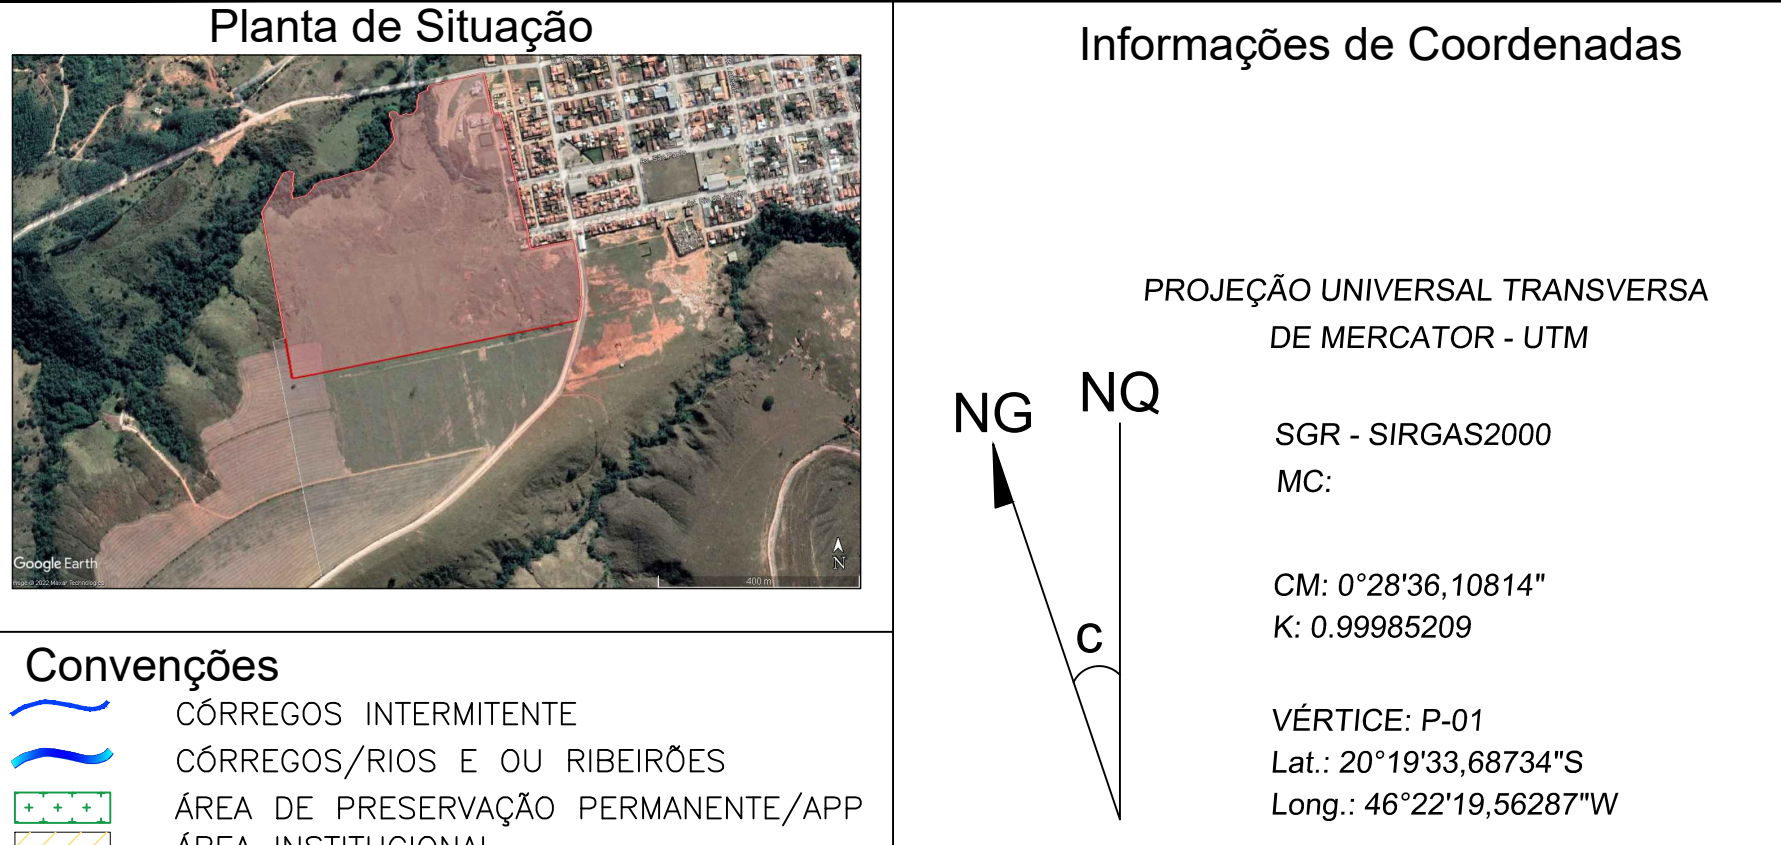

NOTA:
-LOCAÇÃO DAS REDES NO TERÇO INFERIOR DAS VIAS;
-PVS LOCADOS FORA DO ARRUMAMENTO DEVERÃO TER ACRÉSCIMO DE 0,50M ACIMA DA COTA DO TERRENO.
-AINDA SERÃO APRESENTADAS AS REDES DE LANÇAMENTO DO EFUELENTE NA REDE DO MUNICÍPIO.
-DEVERÁ SER VERIFICADA A TOPOGRAFIA DE CADA PV, DURANTE A EXECUÇÃO, PARA EVITAR ERROS DE INCLINAÇÃO.
-O LANÇAMENTO SERÁ JUNTO A REDE DO LOTEAMENTO SÃO FRANCISCO, MARFANDO O CÔRREGO DO JO.

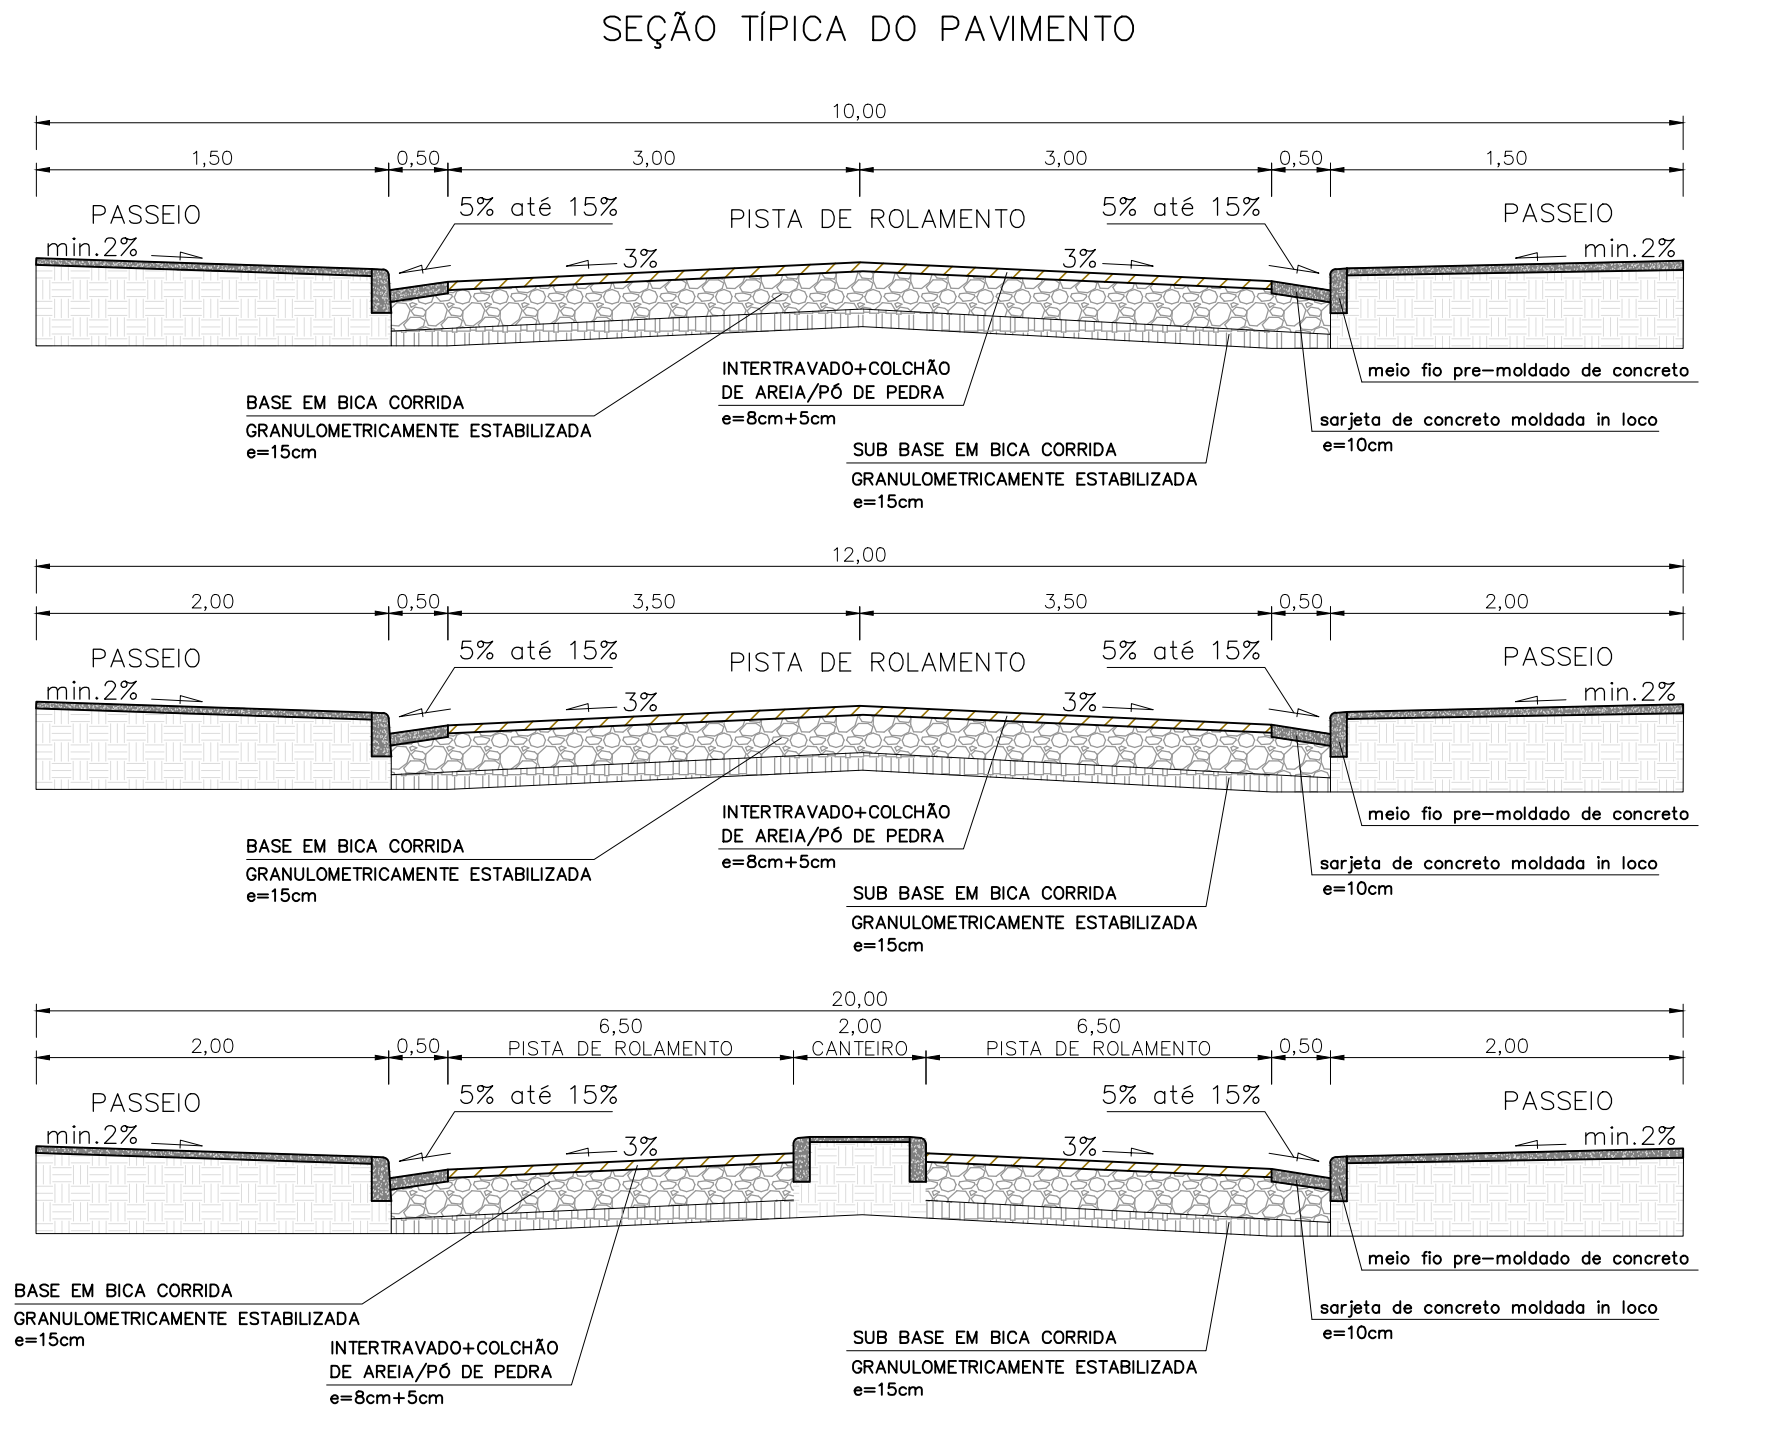

Informações de Coordenadas
PROJEÇÃO UNIVERSAL TRANSVERSA DE MERCATOR - UTM
SGR - SIRGAS2000
MC:
CM: 0°28'36,10814"
K: 0,99985209
VÉRTICE: P-01
Lat: 20°19'33,68734"S
Long: -46°22'19,56287"W

Folha: 01/01

ANTIPROJETO DE ESGOTAMENTO SANITÁRIO DO IMÓVEL P/ FINS LOTEAMENTO
IMÓVEL: IMÓVEL URBANO LOCALIZADO NA PERIFERIA DE VARGEM BONITA
PROPRIETÁRIO: DIAMANTE DA CANASTRA LTDA - CNPJ: 43.157.461/0001-85
MUNICÍPIO(S): VARGEM BONITA Estado UF: MG
EMPREENDIMENTO: LOTEAMENTO RESIDENCIAL MIRANTE DA CANASTRA
MAT./TRANSC.: 13442
ÁREA TOTAL (m²): 39,4611 ha Perímetro (m): 2,294,34
DATA: 02/2023 Escala: 1:1.000

Quadro de assinaturas:
Prop.: DIAMANTE DA CANASTRA LTDA
CNPJ Nº 43.157.461/0001-85
Resp. Téc.: Alexandre ARAUJO CORREIA
Engenheiro Civil - CREA: 208.643/D - MG