



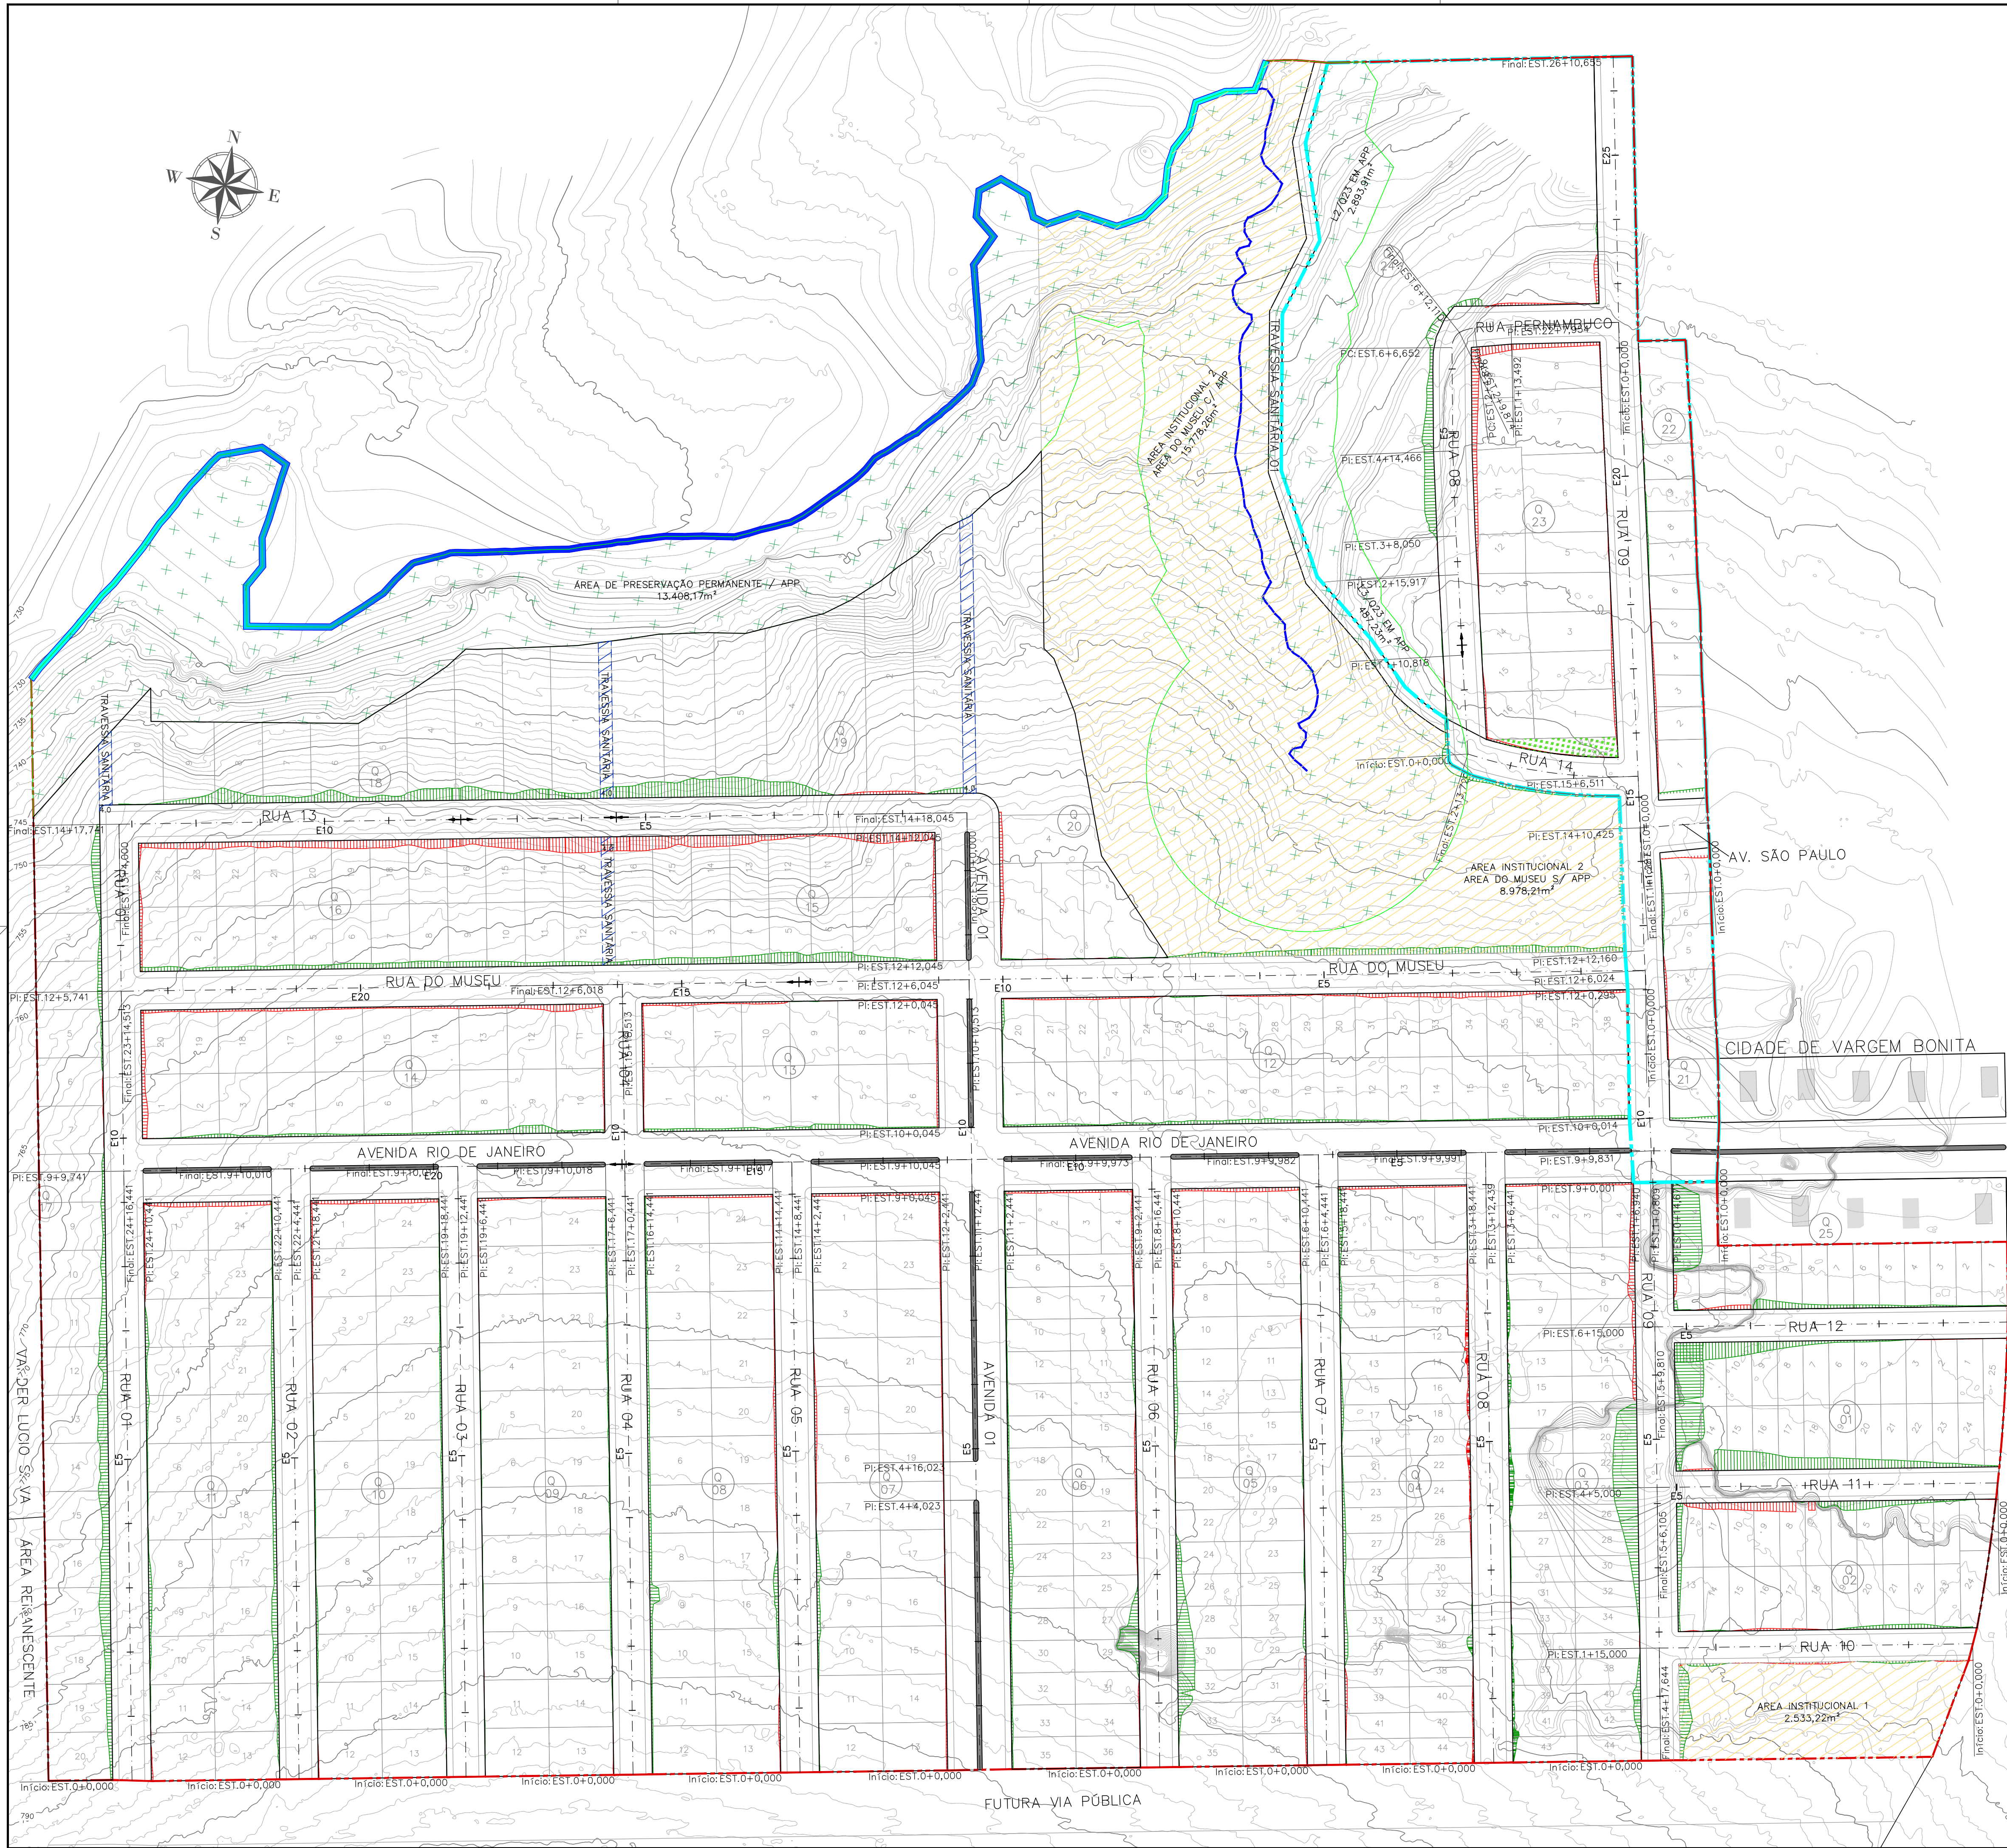

LEGENDA GEOMÉTRICO:

- PI ESTACA INICIAL DO EIXO
- PF ESTACA FINAL DO EIXO
- PT PONTO DE TANGÊNCIA
- PC PONTO INICIAL DA CURVA
- Off set de aterro
- Eixo da via projetada
- Off set de corte
- CURVAS MESTRAS
- CURVAS SECUNDÁRIAS
- TERRENO NATURAL
- DIVISOR DE ÁGUAS
- TERRENO NATURAL

SEÇÃO TÍPICA DO PAVIMENTO

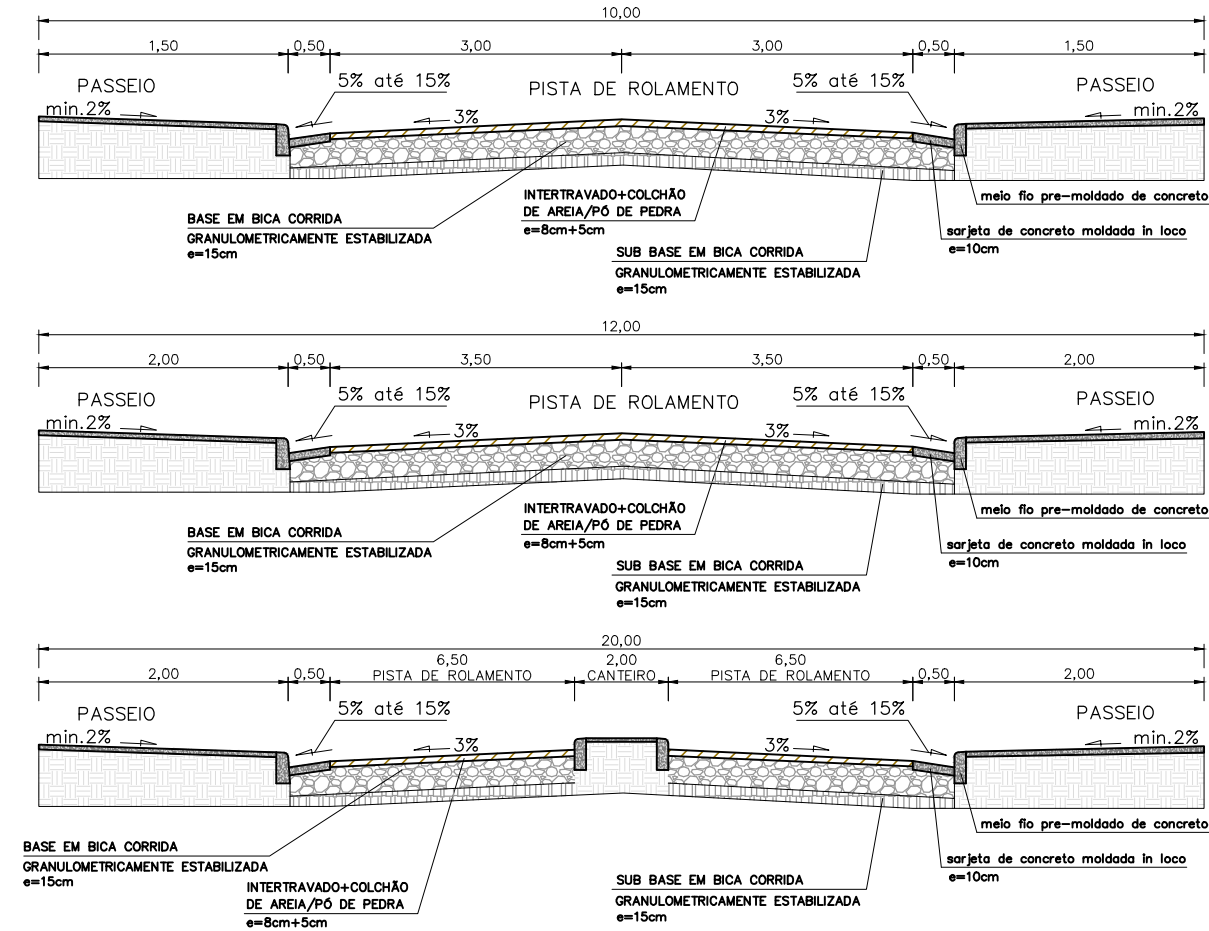

Planta de Situação



Informações de Coordenadas

PROJEÇÃO UNIVERSAL TRANSVERSA
DE MERCATOR - UTM
SGR - SIRGAS2000
MC:
CM: 0°28'36,10814"
K: 0.99985209
VÉRTICE: P-01
Lat: 20°19'33,68734"S
Long: -46°22'19,56287"W

Convenções

- CORREGOS INTERMITENTE
- CORREGOS/RIOS E OU RIBEIÕES
- ÁREA DE PRESERVAÇÃO PERMANENTE/APP
- ÁREA INSTITUCIONAL
- A.V. - ÁREA VERDE
- ÁREA CONSOLIDADA
- ÁREA INSTITUCIONAL SOBRE APP
- APP EM ÁREA CONSOLIDADA
- PERÍMETRO DO TERRENO




PROJETO GEOMÉTRICO DO IMÓVEL P/ FINS LOTEAMENTO

Folha:
01/04


IMÓVEL: IMÓVEL URBANO LOCALIZADO NA PERIFERIA DE VARGEM BONITA
PROPRIETÁRIO: DIAMANTE DA CANASTRA LTDA - CNPJ: 43.157.461/0001-85
MUNICÍPIO(S): VARGEM BONITA Estado UF: MG
EMPREENDIMENTO: LOTEAMENTO RESIDENCIAL MIRANTE DA CANASTRA
MAT./TRANSC.: 13442
ÁREA TOTAL (m²): 39,4611 ha Perímetro (m): 2,294,34
DATA: 02/2023 Escala: 1:1.000

Quadro de assinaturas:

Marco Antonio Viana
Assinado de forma digital por MARCO ANTONIO VIANA LEITE:90096967668
Data: 2023.05.11 15:04:30 -03'00'
Resp. Téc.: DIAMANTE DA CANASTRA LTDA
CNPJ Nº 43.157.461/0001-85
Assinado de forma digital por ALEXANDRE ARAUJO CORREIA:114007196
Data: 2023.05.11 14:16:06 -03'00'
Resp. Téc.: ALEXANDRE ARAUJO CORREIA
Engenheiro Civil - CREA: 208.643/D - MG

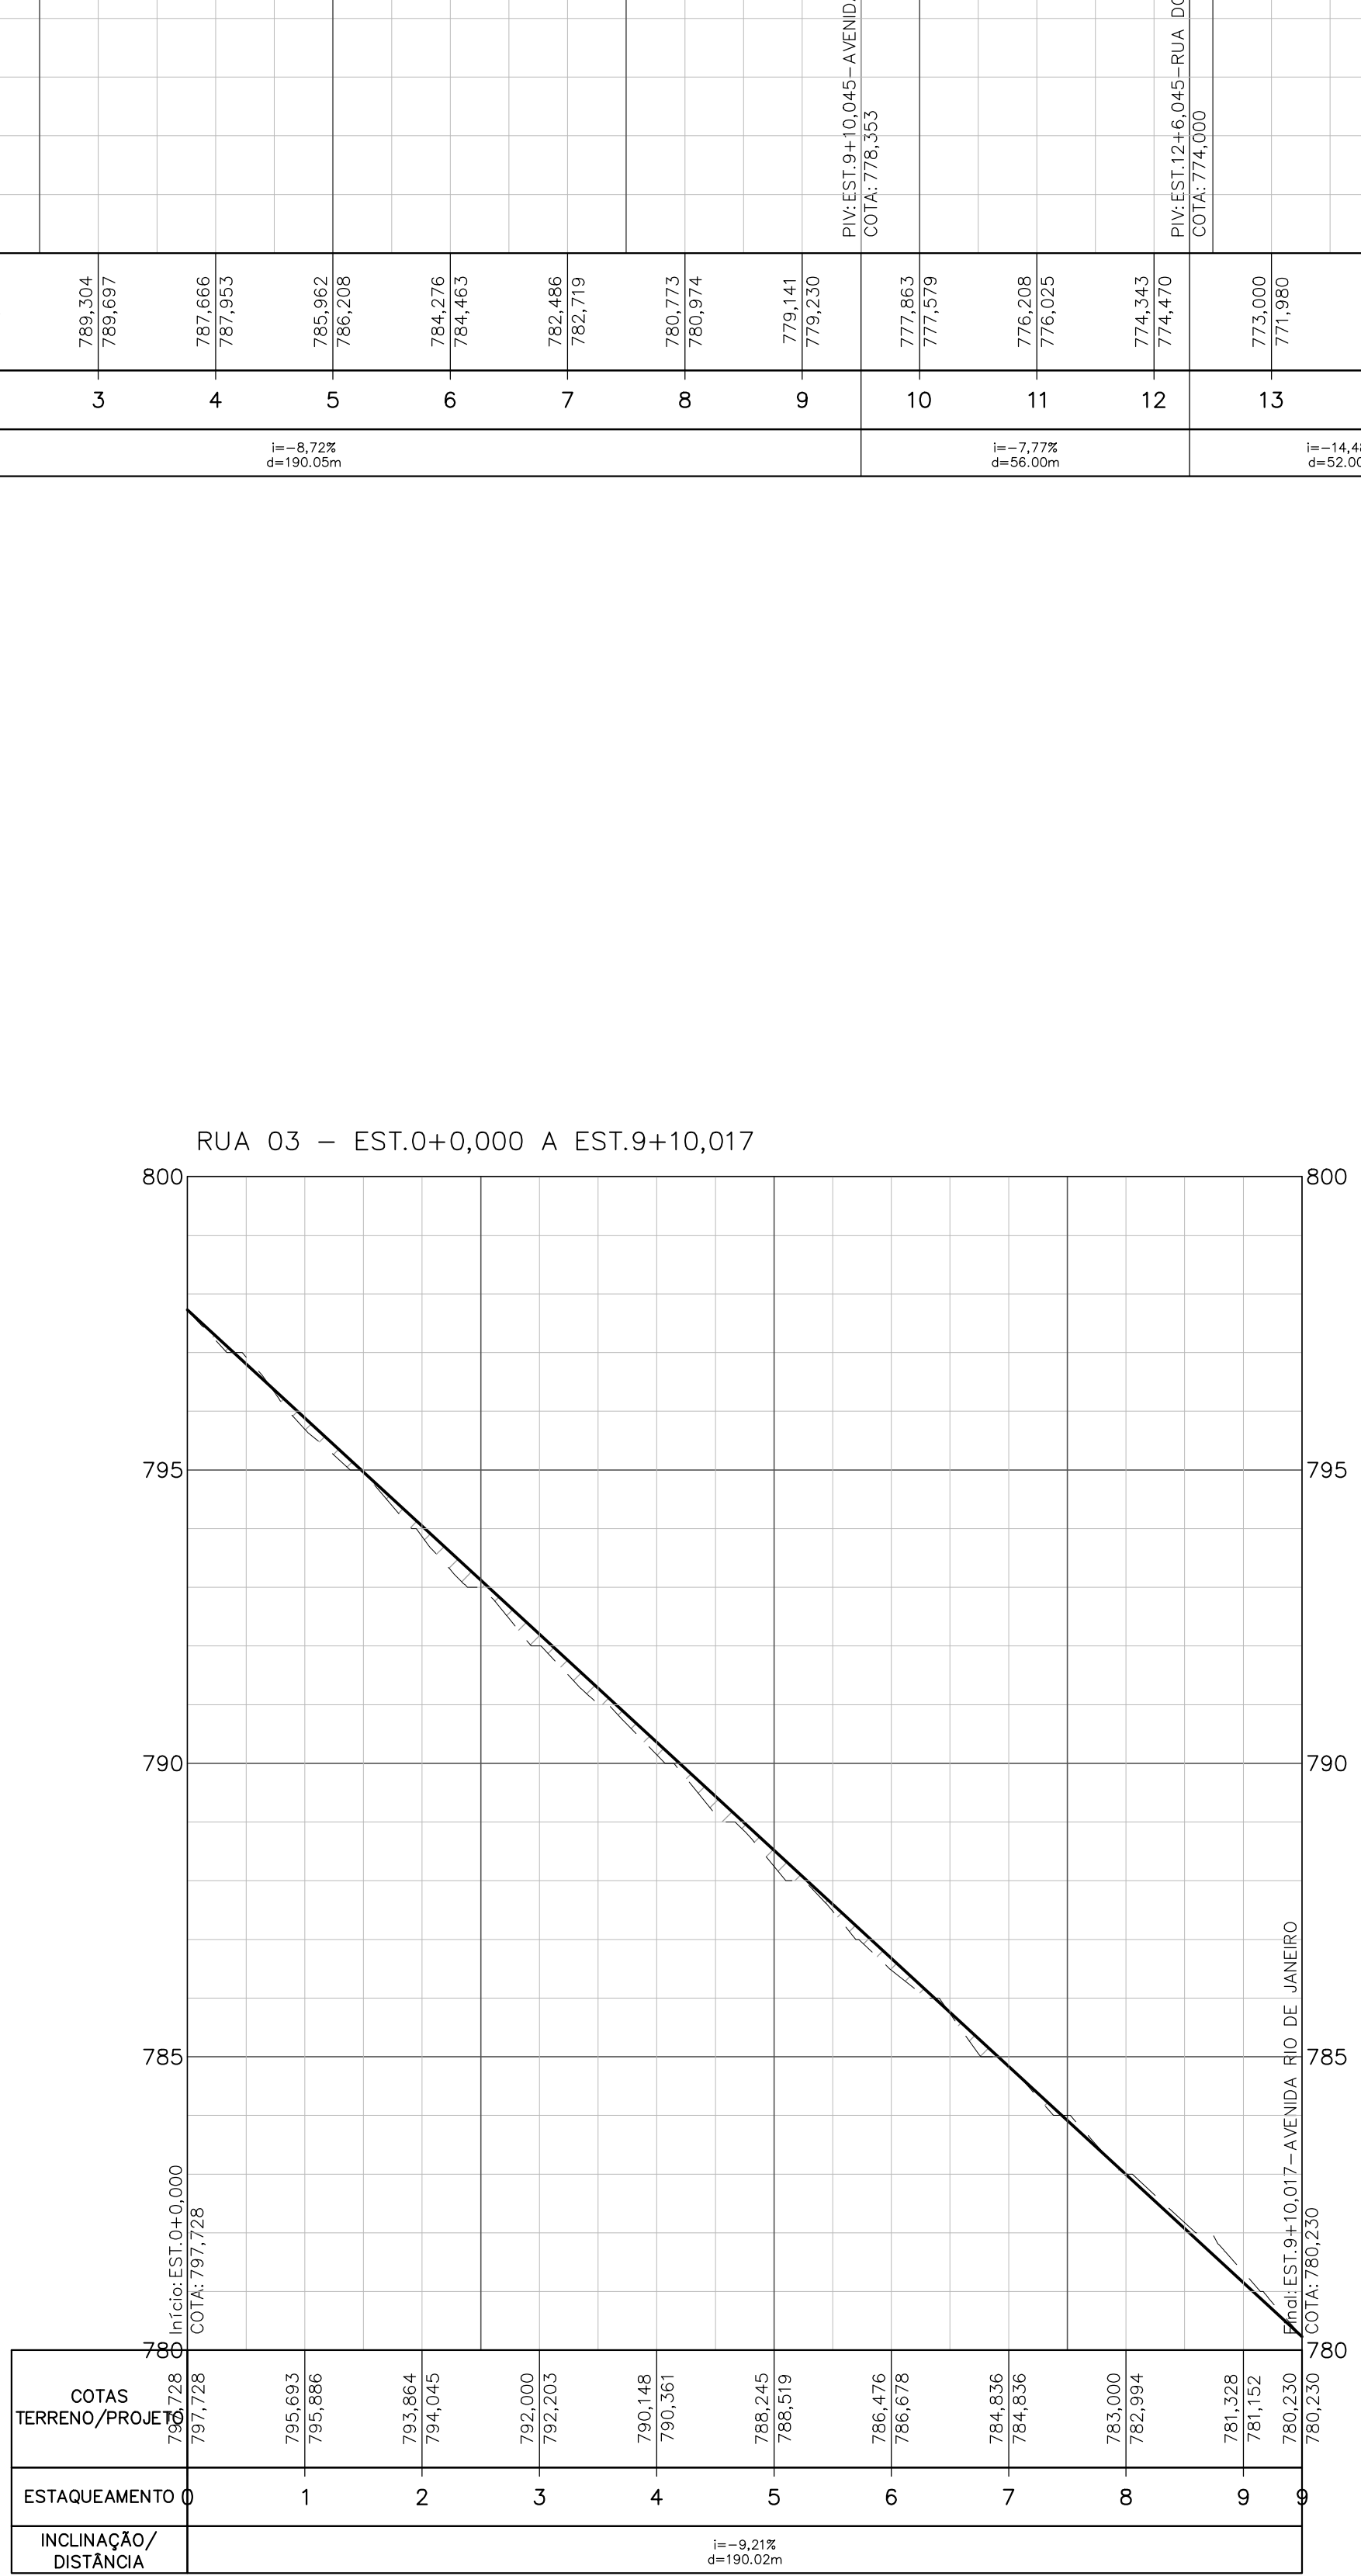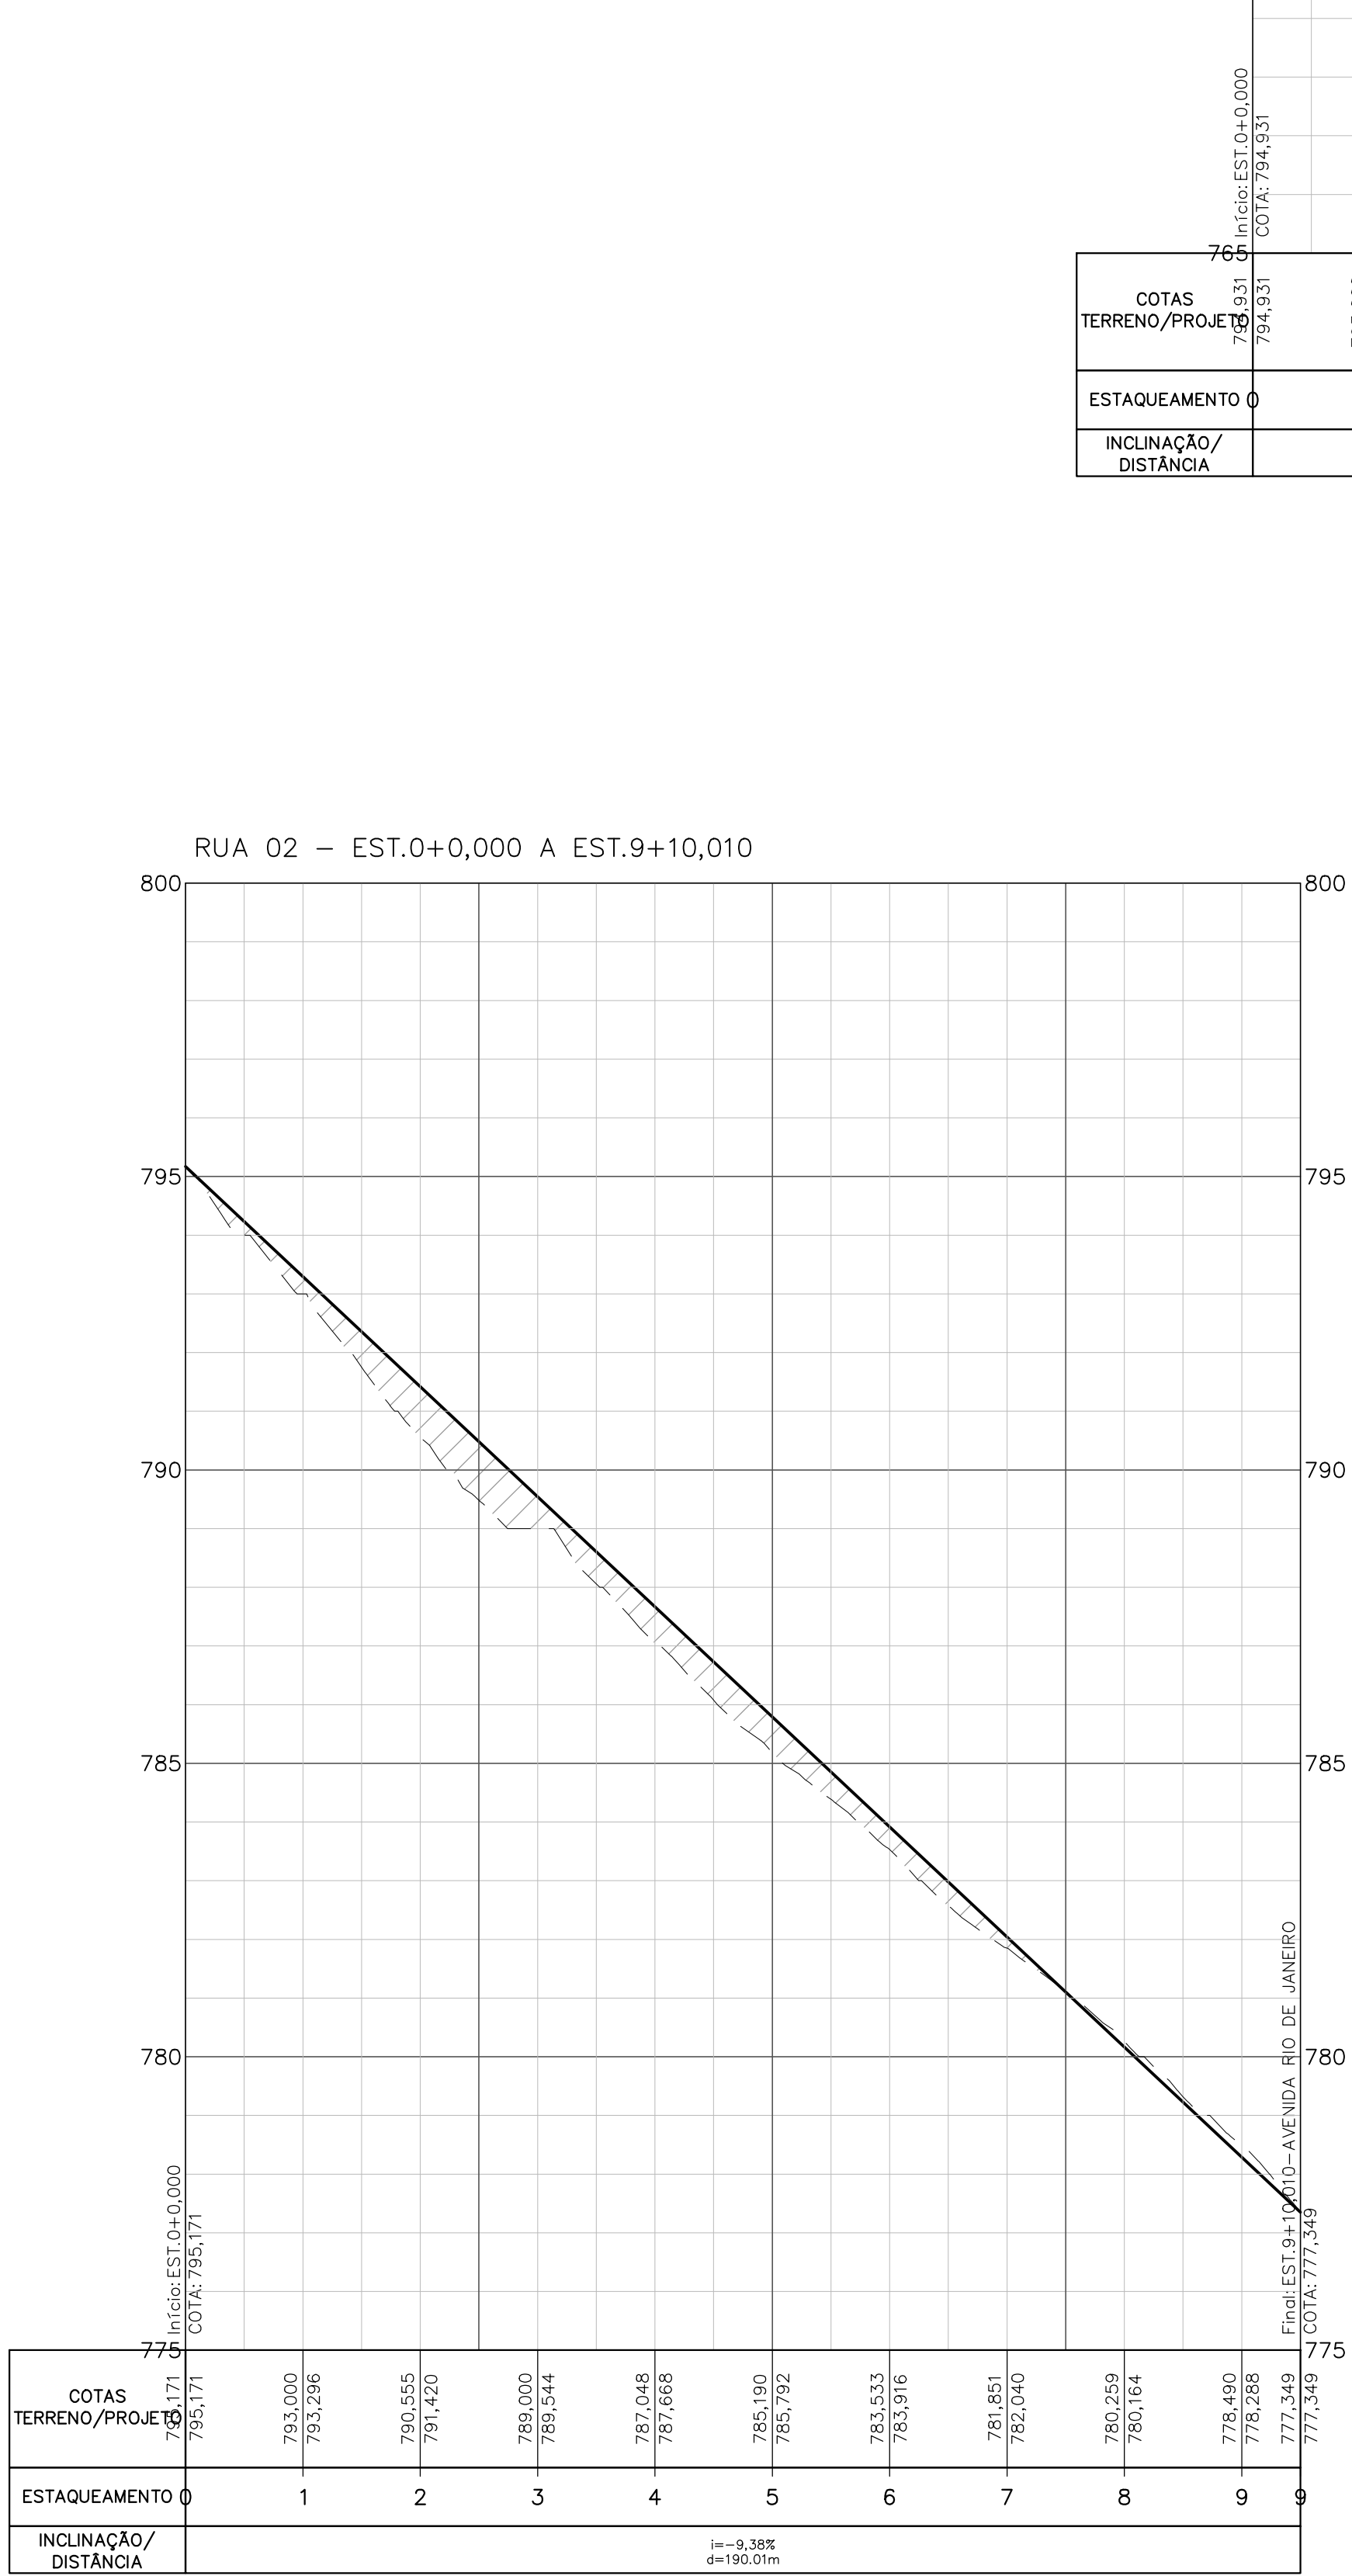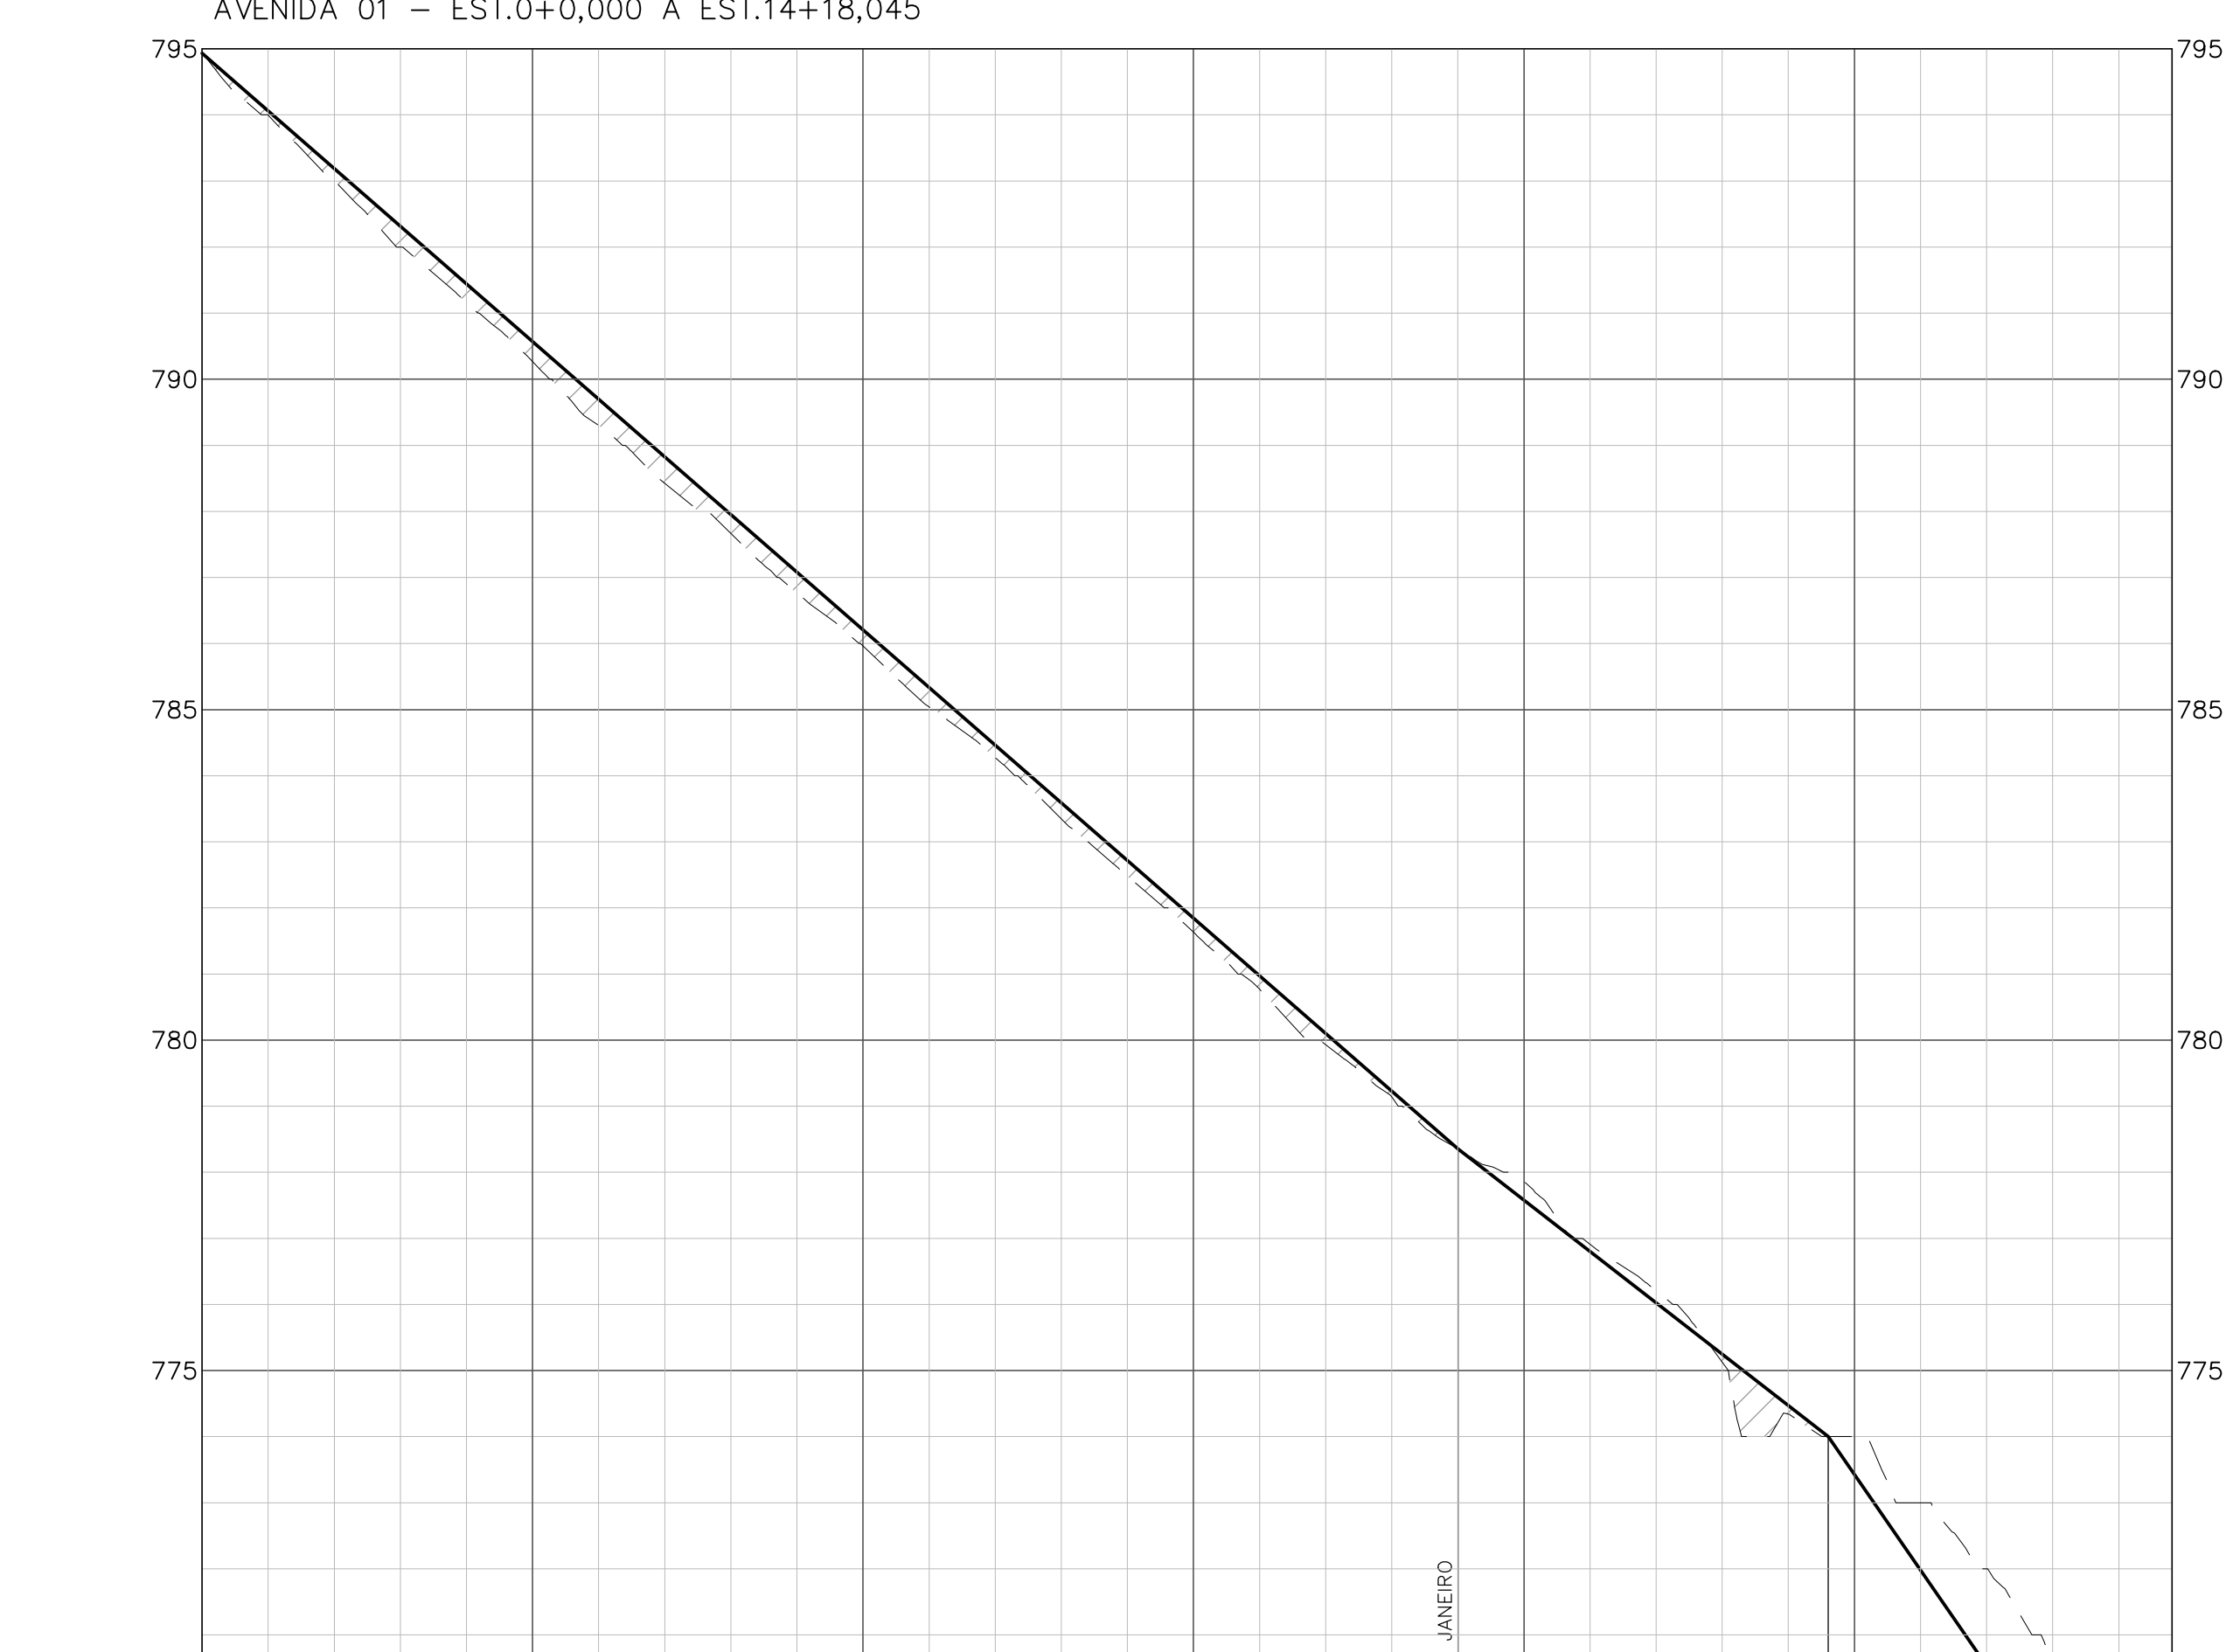

COTAS TERRENO/PROJETO	760	761	762	763	764	765	766	767	768	769	770	771	772	773	774	775
ESTEAQUEAMENTO	0	1	2	3	4	5	6	7	8	9	10	11	12	13	14	15
INCLINAÇÃO/ DISTÂNCIA						10-7,71% d=190,0m									10-14,40% d=52,0m	

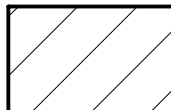LEGENDA:	
PIV	PONTO DE INTERSEÇÃO VERTICAL
PCV	PONTO DE INTERSEÇÃO DE CURVA VERTICAL
PTV	PONTO DE TANGÊNCIA DA CURVA
K	COEFICIENTE DA CURVA
	ATERRO
————	MALHA PRINCIPAL
————	MALHA SECUNDÁRIA
- - - - -	TERRENO NATURAL/CORTE
————	GREIDE PROPOSTO

Planta de Situação

Informações de Coordenadas

Convenções

CORREGOS/RIOS E OU RIBEIRÕES

ÁREA DE PRESERVAÇÃO PERMANENTE/APP

ÁREA INSTITUCIONAL

A.V. - ÁREA VERDE

ÁREA CONSOLIDADA

ÁREA INSTITUCIONAL SOBRE APP

APP EM ÁREA CONSOLIDADA

PERÍMETRO DO TERRENO

PROJEÇÃO UNIVERSAL TRANSVERSA
DE MERCATOR - UTM

SOR: 28RGS2000

MC:

CM: 0°28'36,10814"

K: 0,999685200

VERTICE: P-01

Lat.: 20°13'38,68734"S

Long.: 46°22'19,56289"W

PROJETO GEOMÉTRICO DO IMÓVEL P/ FINS LOTEAMENTO

Folha:

02/04

IMÓVEL: IMÓVEL URBANO LOCALIZADO NA PERIFERIA DE VARGEM BONITA

PROPRIETÁRIO: DIAMANTE DA CANASTA LTDA - CNPJ: 43.157.461-000-85

MUNICÍPIO(S): VARGEM BONITA

Estado UF: MG

EMPREENDIMENTO: LOTEAMENTO RESIDENCIAL MIRANTE DA CANASTA

MAT./TRANS.: 13442

ÁREA TOTAL (m²): 39.4611 ha

Perímetro (m): 2.294,34

DATA: 02/2023

Escala: 1:1.000




Quadro de assinaturas:

Assinado de forma digital por
MARCO ANTONIO
VIANA
LEITE9006967668
Data: 2023.05.11 15:05:38
+01'00'



Pro.: DIAMANTE DA CANASTA LTDA
CNPJ Nº 43.157.461-000-85

ALEXANDRE
ARAUJO
CREA: 114627/0-1
Assinado de forma digital por
ALEXANDRE ARAUJO DE MORAES
Data: 2023.05.11 15:05:38
+01'00'

Res. Tec: Res. Tec: ALEXANDRE ARAUJO DE MORAES
Engenheiro Civil - CREA: 208.643/0 - MG

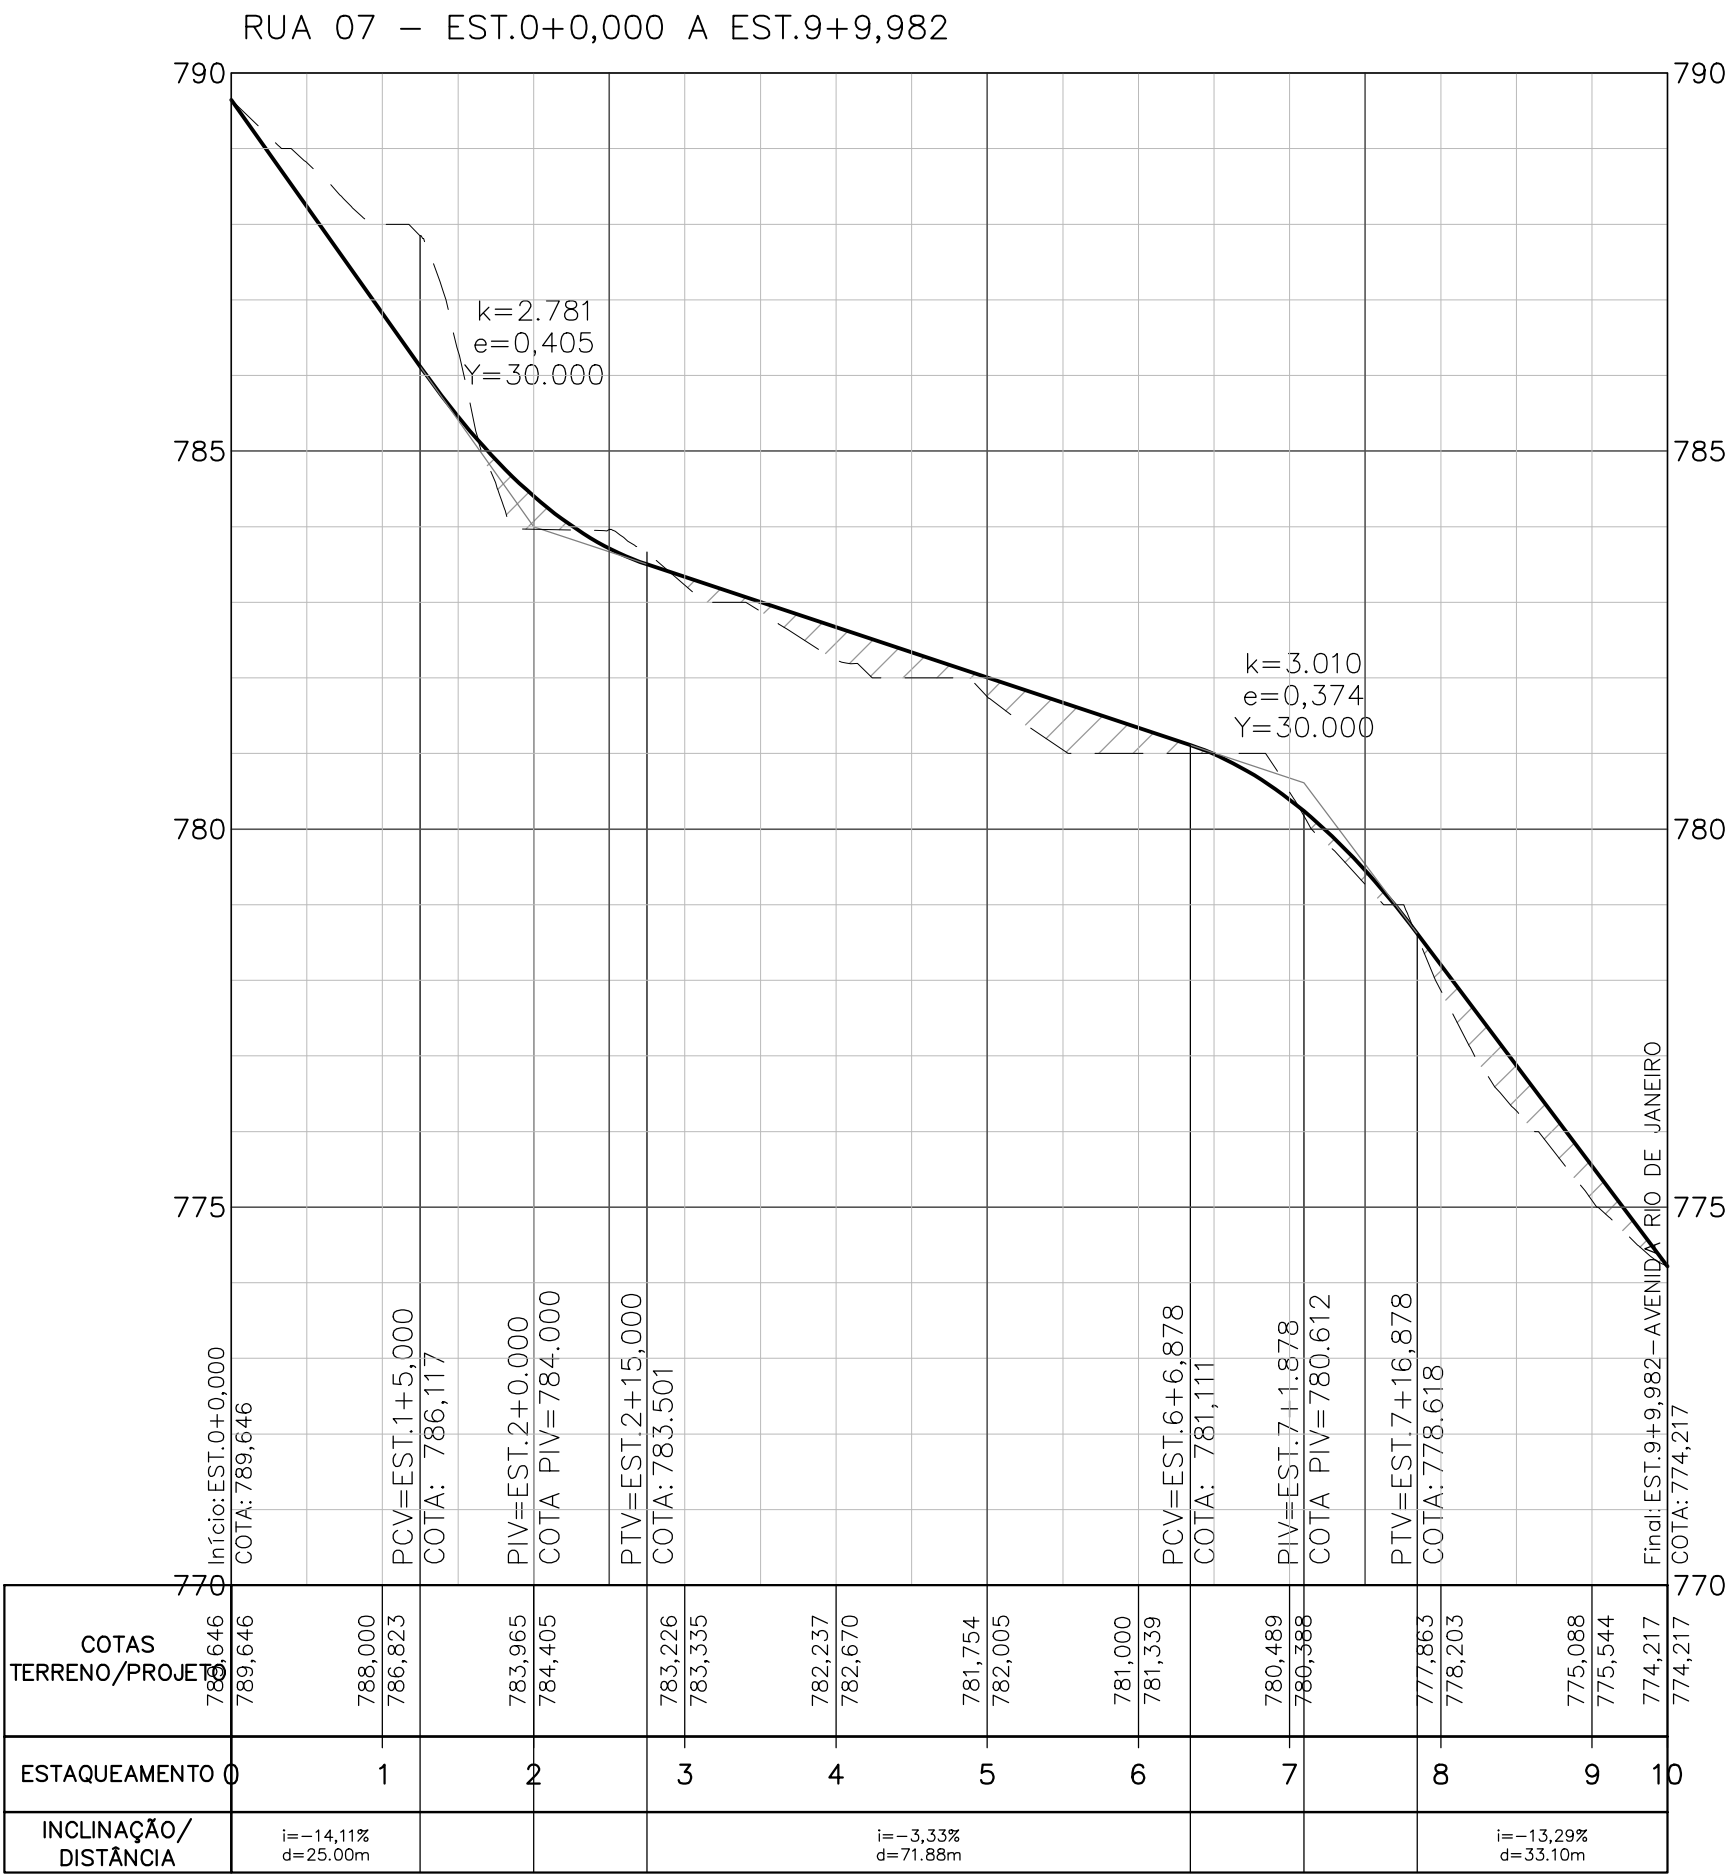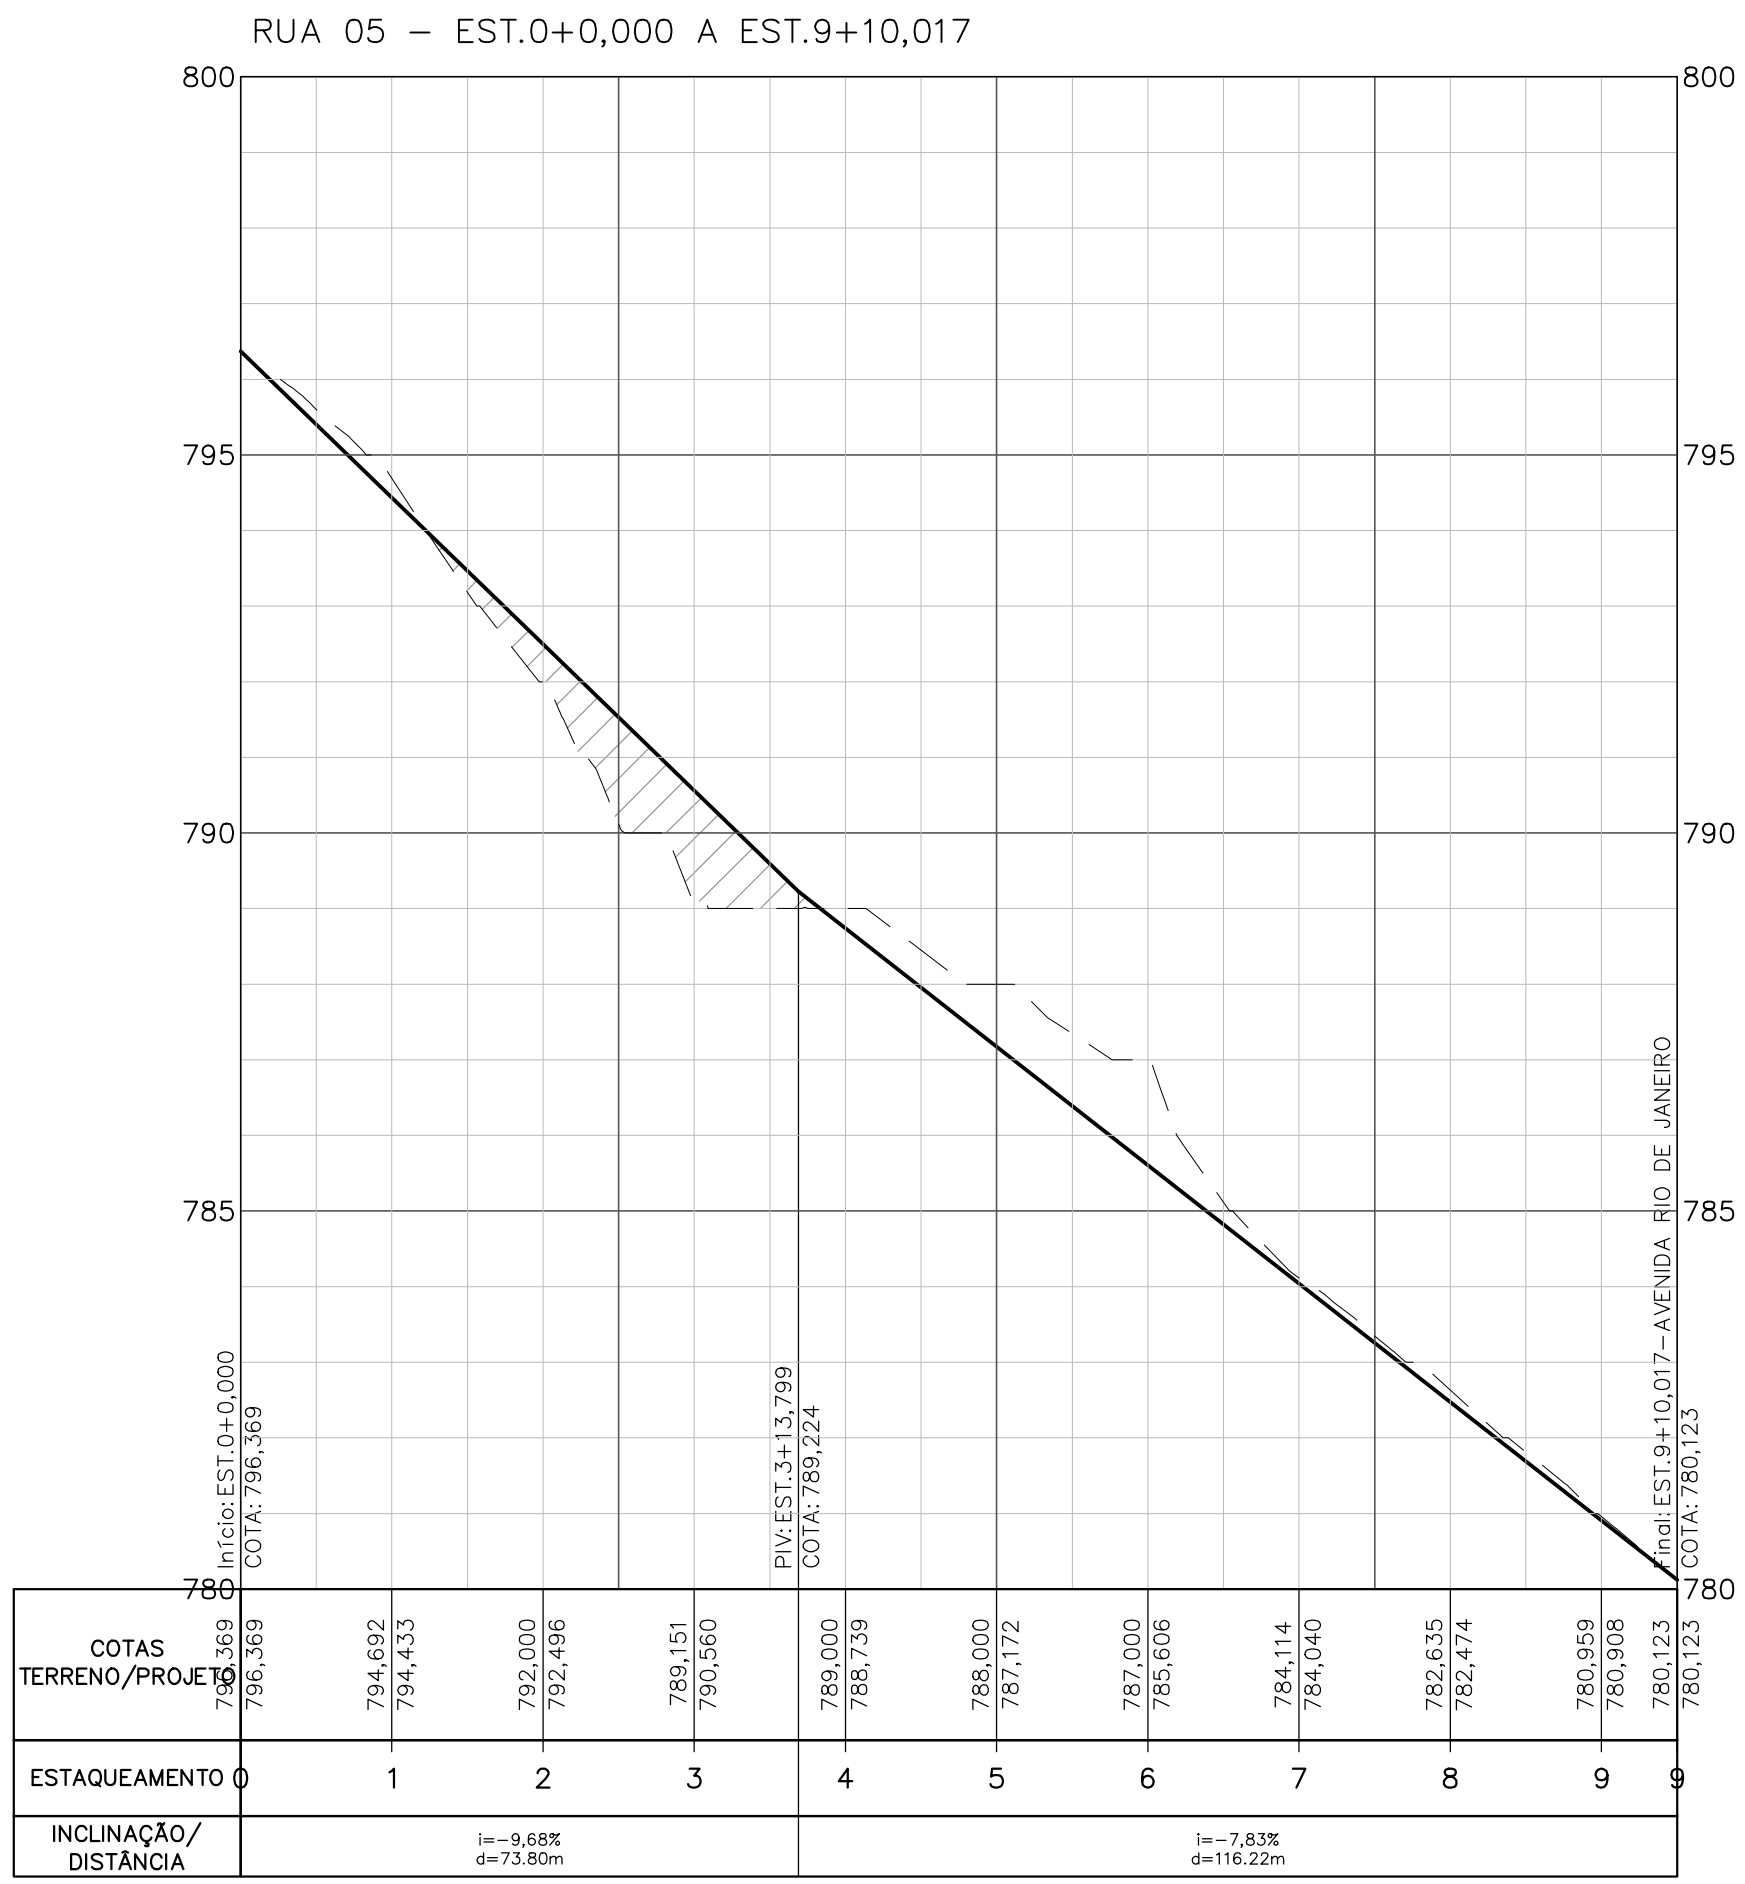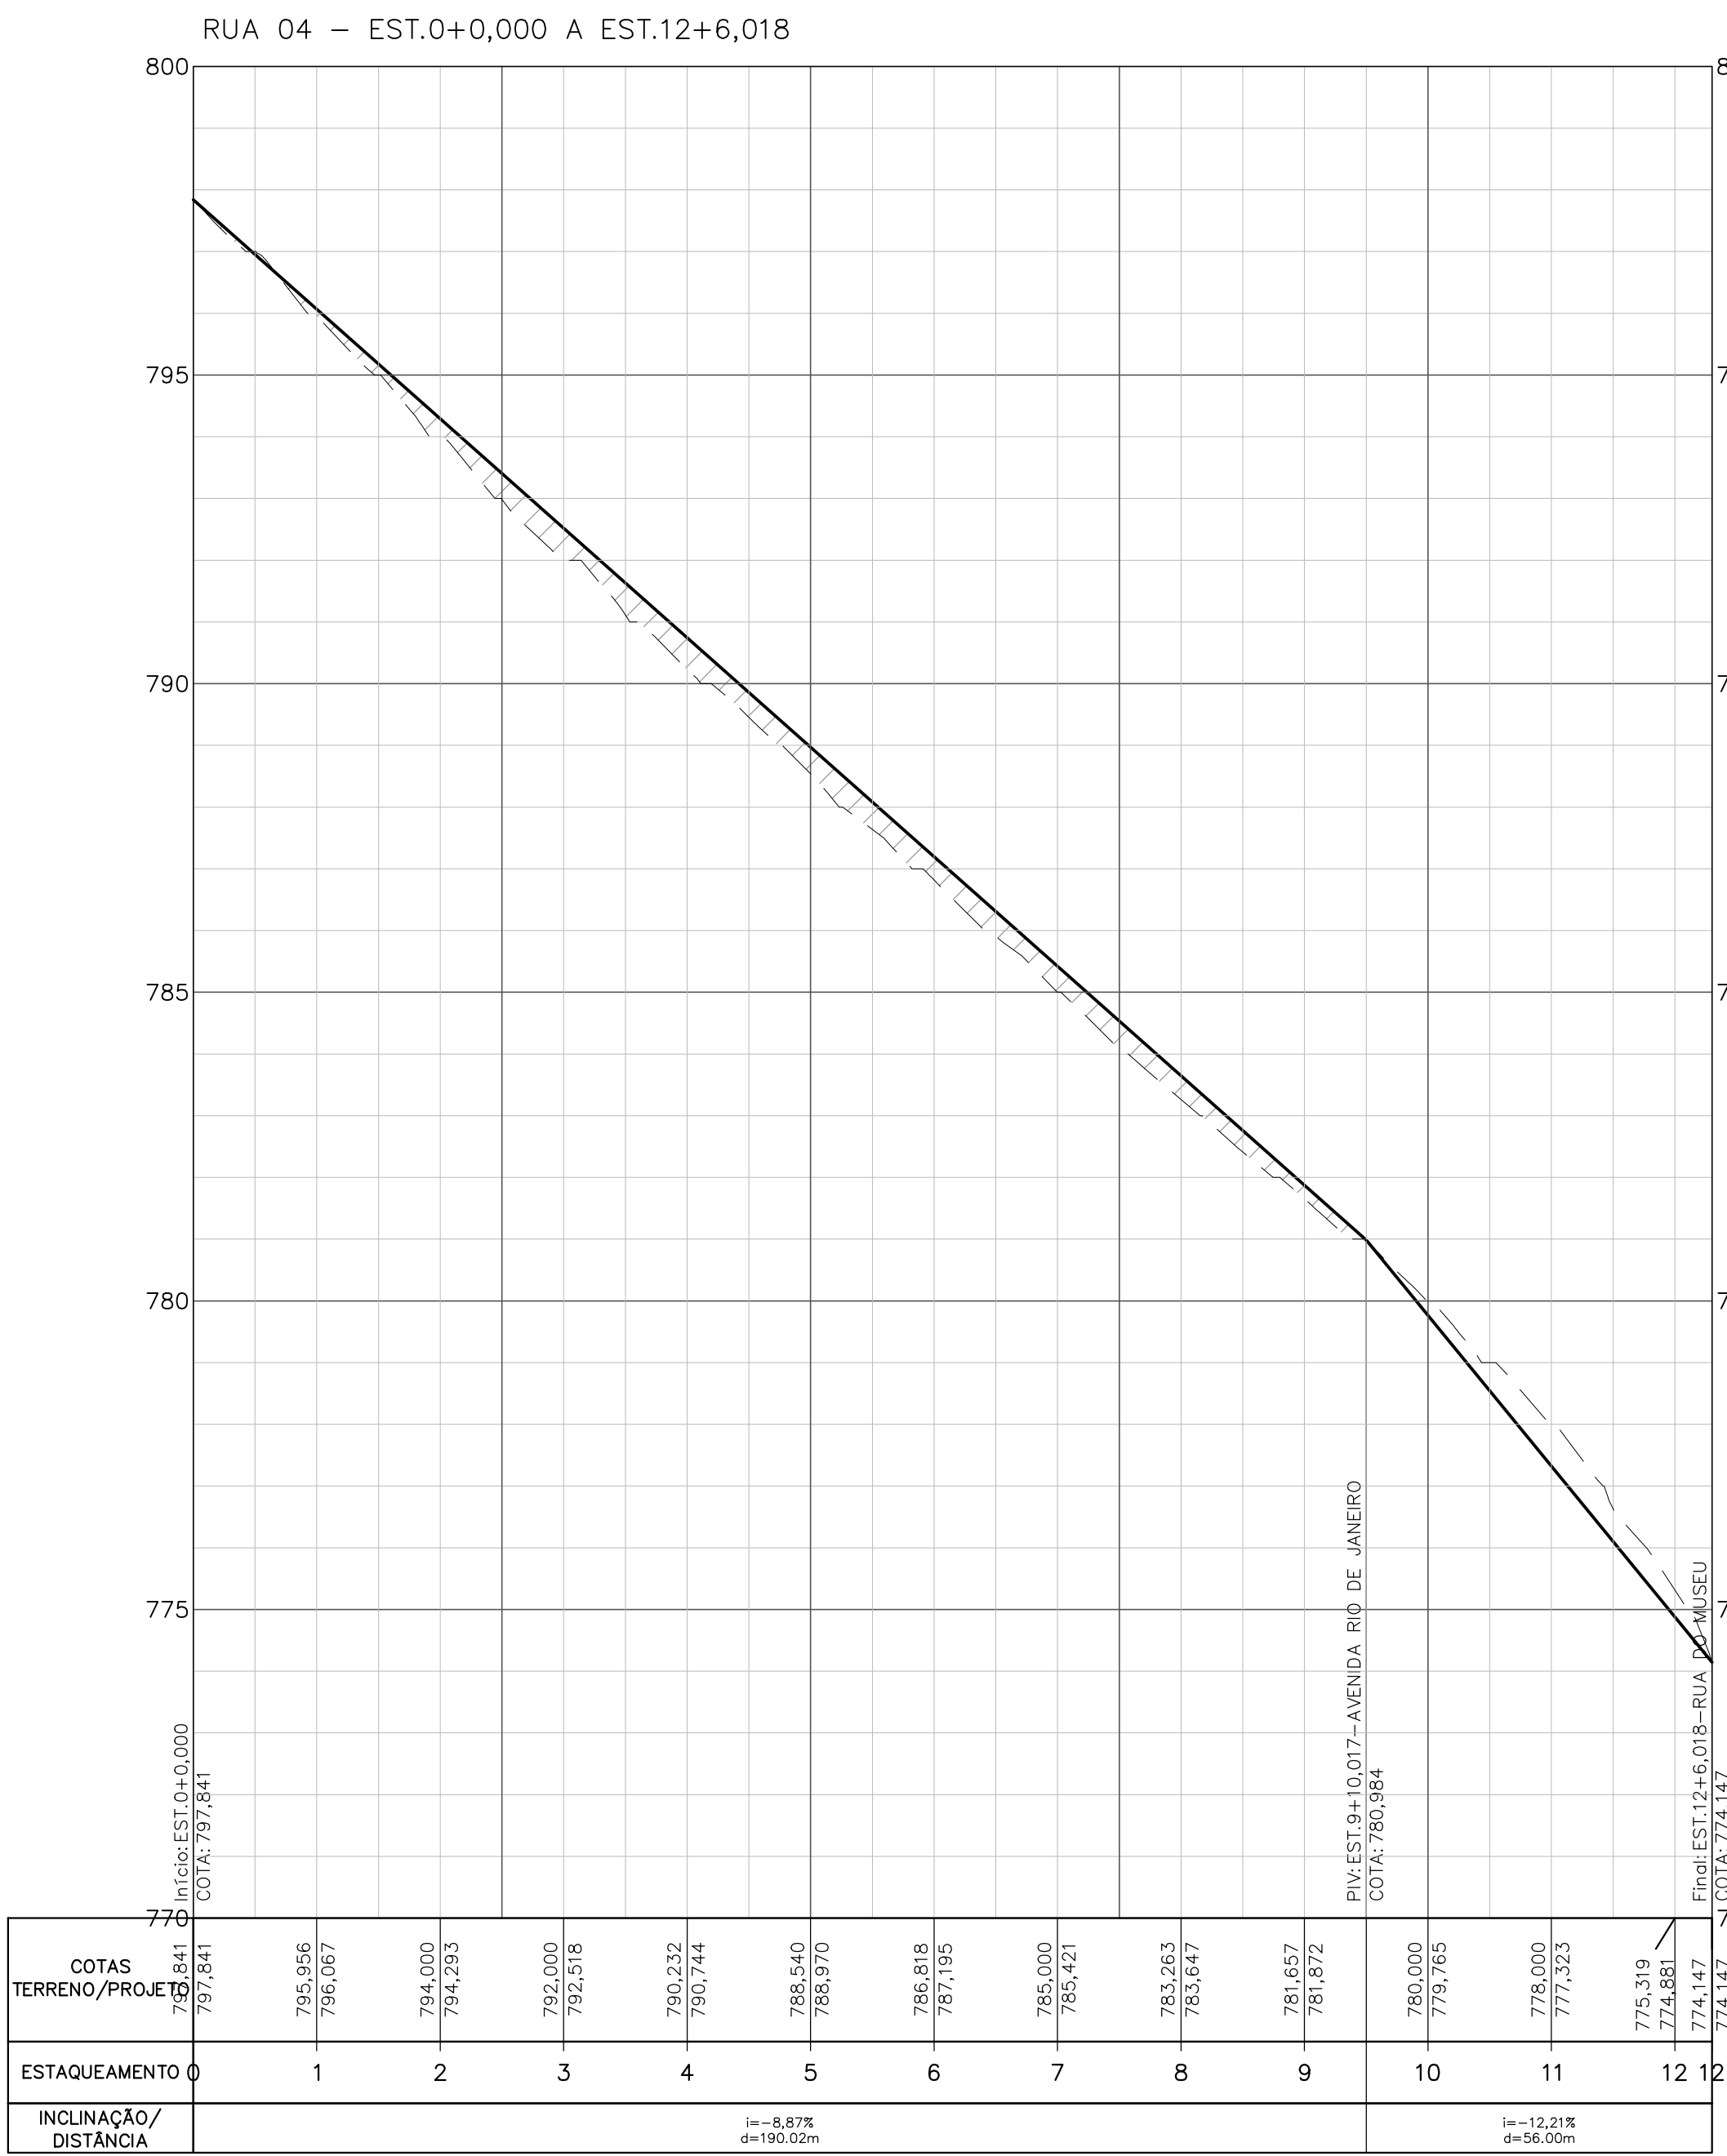

RUA 09 – EST.0+0,000 A EST.26+10,655

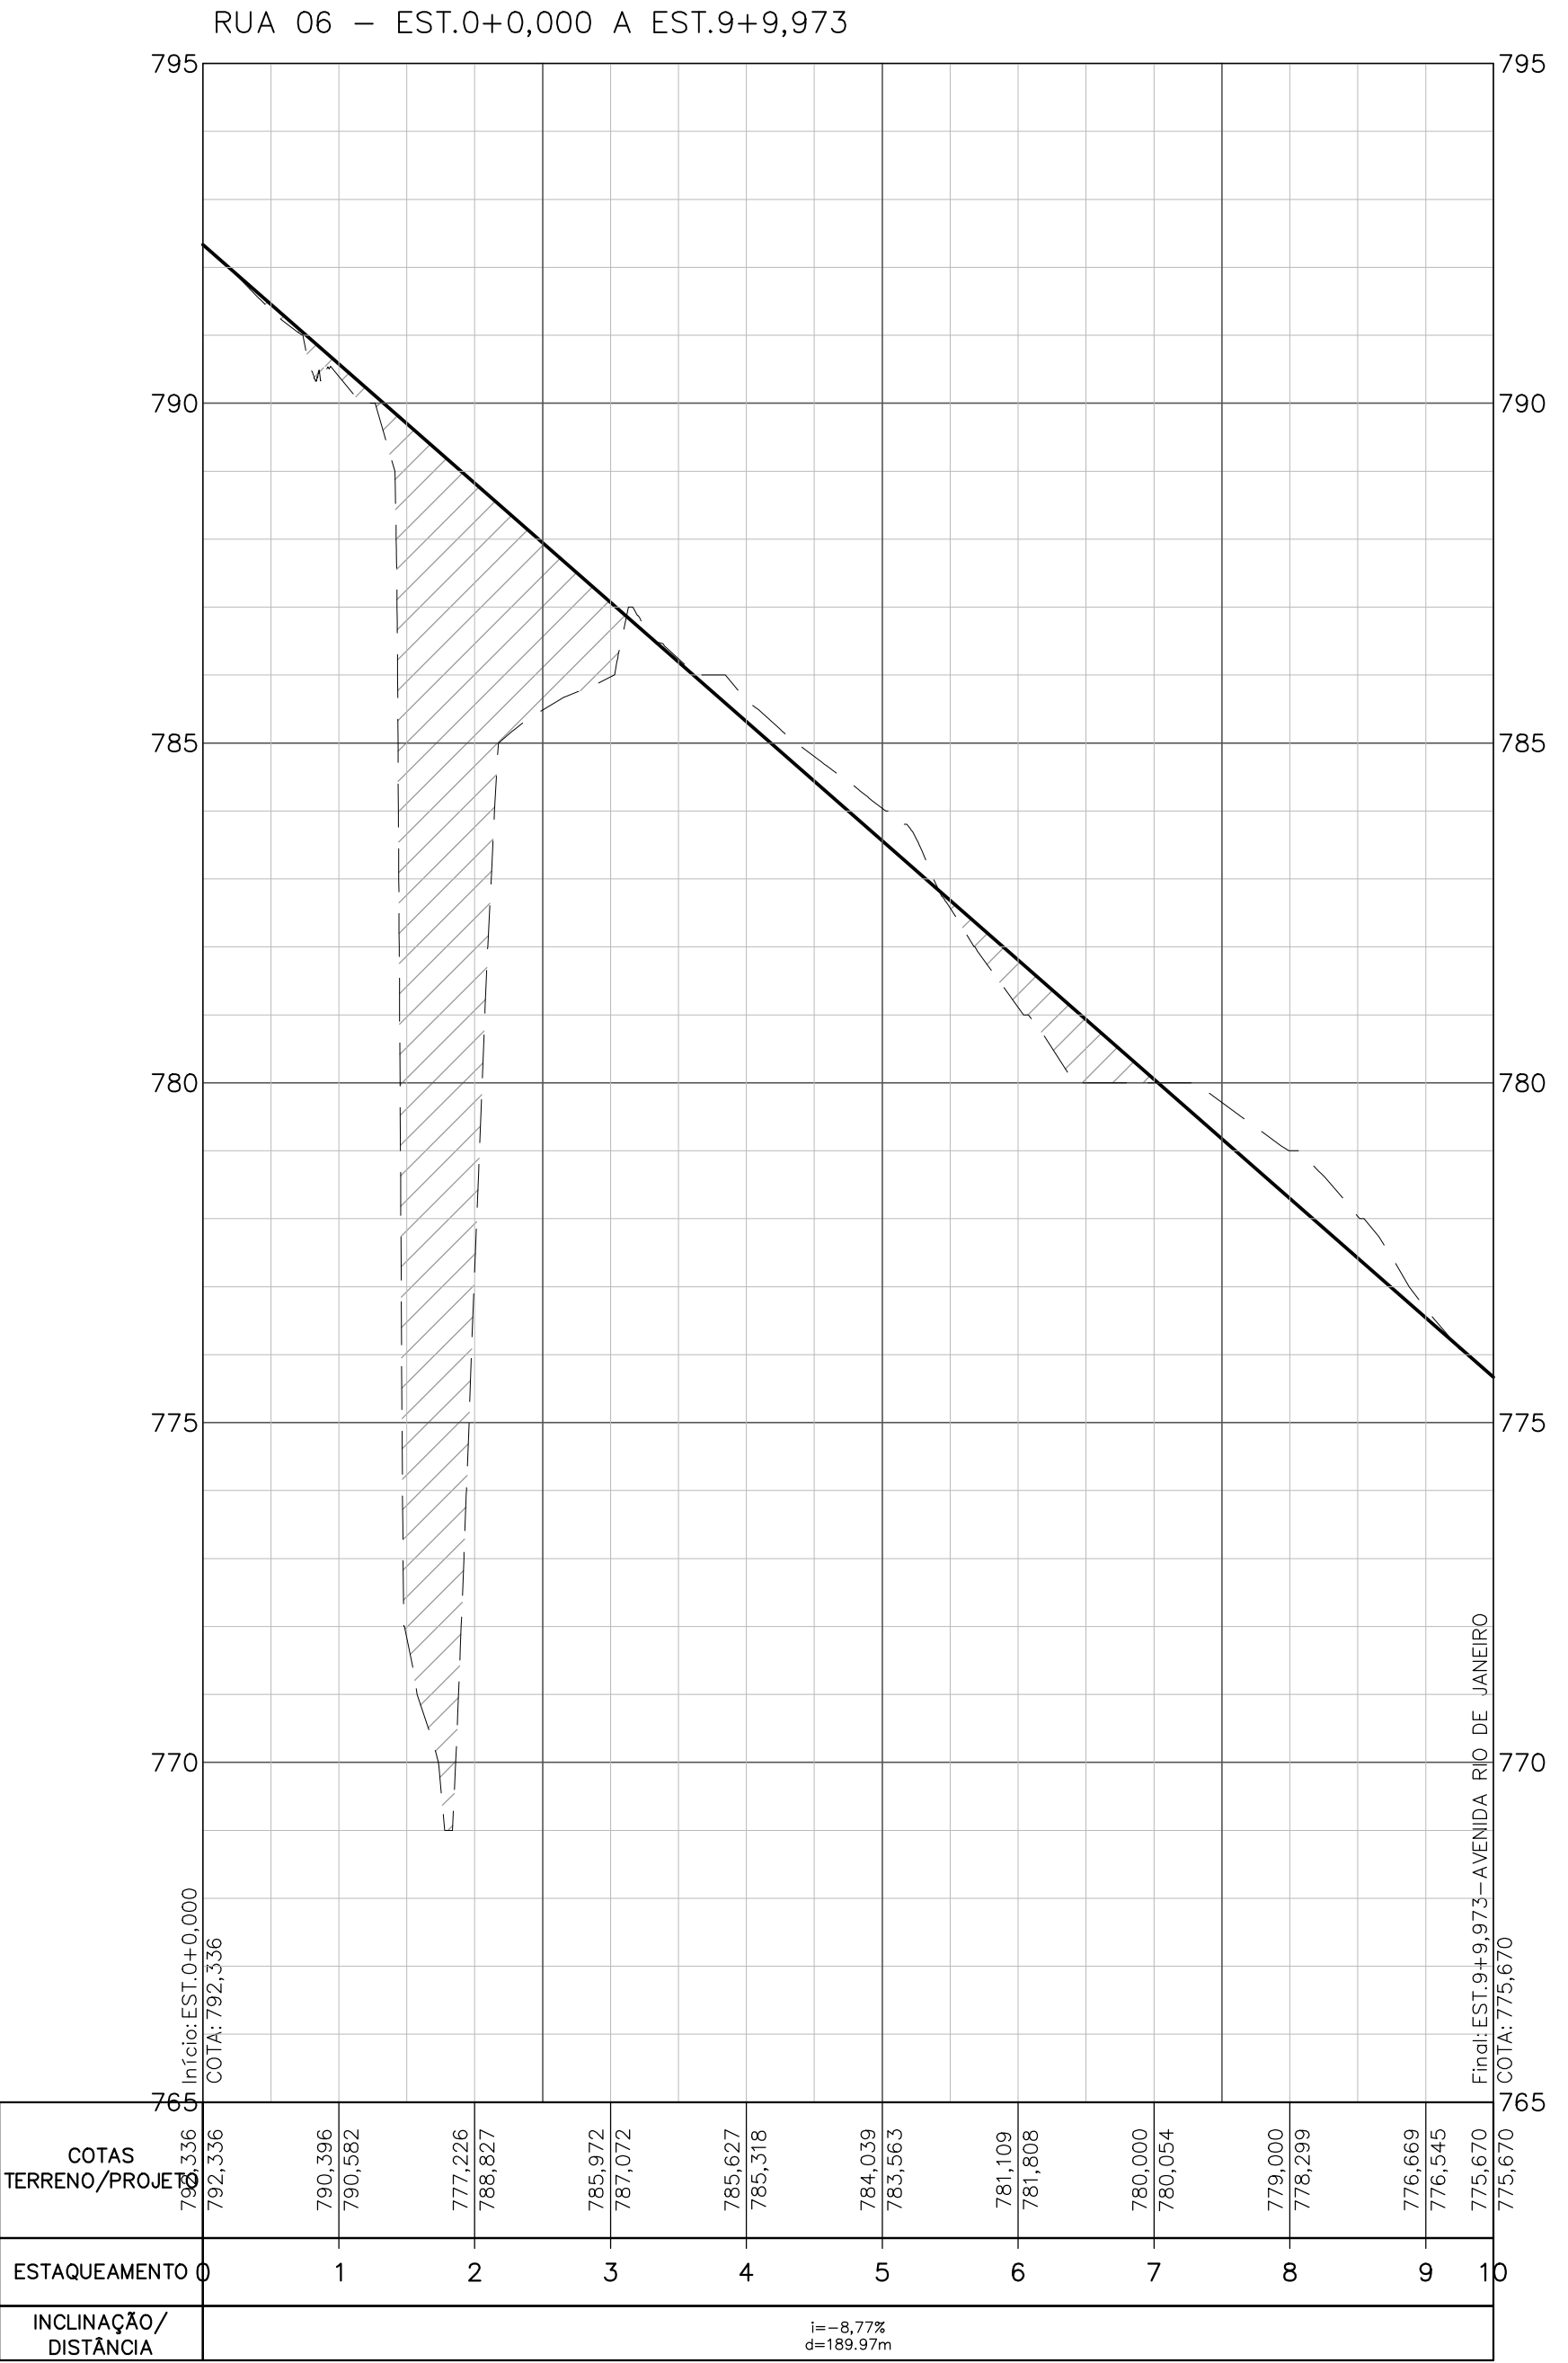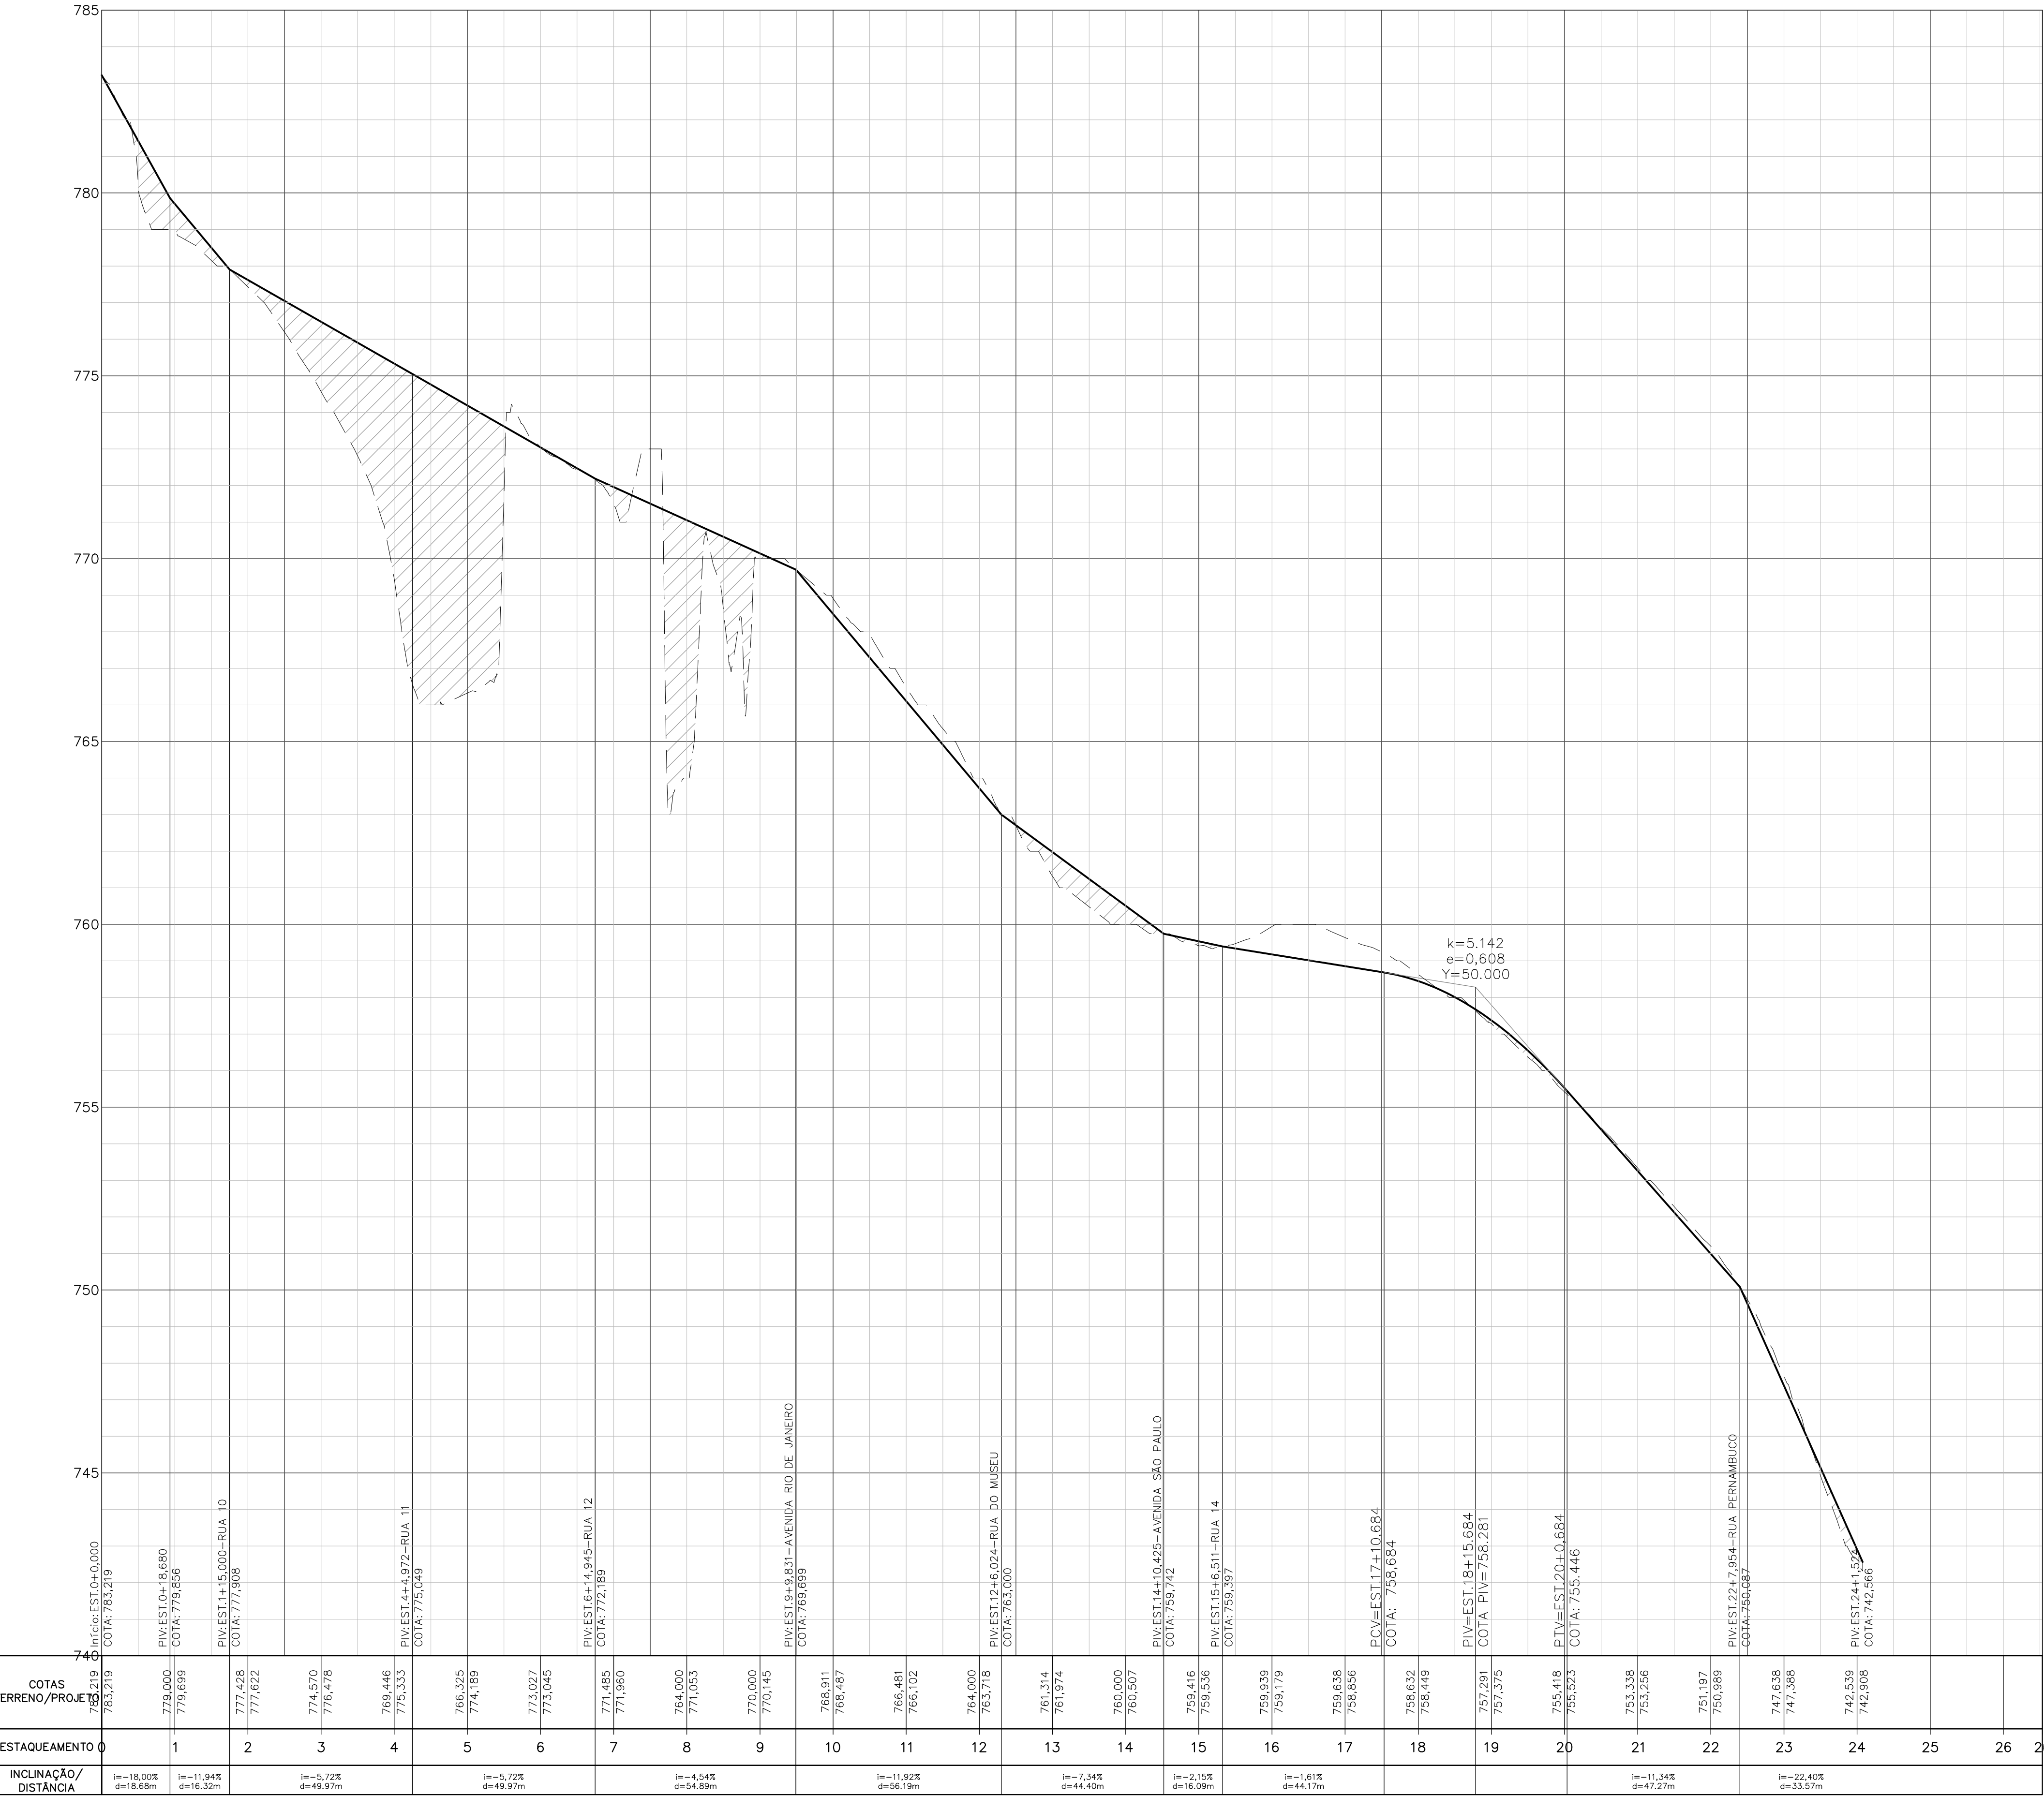

LEGENDA:

PIV PONTO DE INTERSEÇÃO VERTICAL

PCV PONTO DE INTERSEÇÃO DE CURVA VERTICAL

PTV PONTO DE TANGÊNCIA DA CURVA

K COEFICIENTE DA CURVA

ATERRO

MALHA PRINCIPAL

MALHA SECUNDÁRIA

TERRENO NATURAL/CORTE

GREIDE PROPOSTO

Planta de Situação

Informações de Coordenadas

PROJEÇÃO UNIVERSAL TRANSVERSA DE MERCATOR - UTM

SOR - SIRGAS2000

MC:

CM: 0°28'36.10814"

K: 0.99963209

VÉRTICE: P-01

Lat.: 20°19'33.68734"S

Long.: 48°22'19.56287"W

Convenções

CORREGIOS/RIOS E OU RIBEIRÕES

ÁREA DE PRESERVAÇÃO PERMANENTE/APP

ÁREA INSTITUCIONAL

ÁREA VERDE

ÁREA CONSOLIDADA

ÁREA INSTITUCIONAL SOBRE APP

APP EM ÁREA CONSOLIDADA

PERÍMETRO DO TERRENO

PROJETO GEOMÉTRICO DO IMÓVEL P/ FINS LOTEAMENTO

Folha: 03/04

IMÓVEL: IMÓVEL URBANO LOCALIZADO NA PERIFERIA DE VARGEM BONITA

PROPRIETÁRIO: DIAMANTE DA CANASTRA LTDA - CNPJ: 43.157.461/0001-85

MUNICÍPIO(S): VARGEM BONITA Estado UF: MG

EMPREENDIMENTO: LOTEAMENTO RESIDENCIAL MIRANTE DA CANASTRA

MAT./TRANS.: 13442

ÁREA TOTAL (m²): 39.4611 ha

Perímetro (m): 2.294,34

DATA: 02/2023

Escala: 1:1.000







Quadro de assinaturas:

MARCO ANTONIO VIANA

Alexandre ARAUJO

Resp. Téc.: ALEXANDRE ARAUJO CORREIA

Engenheiro Civil - CREA: 208.643/D - MG

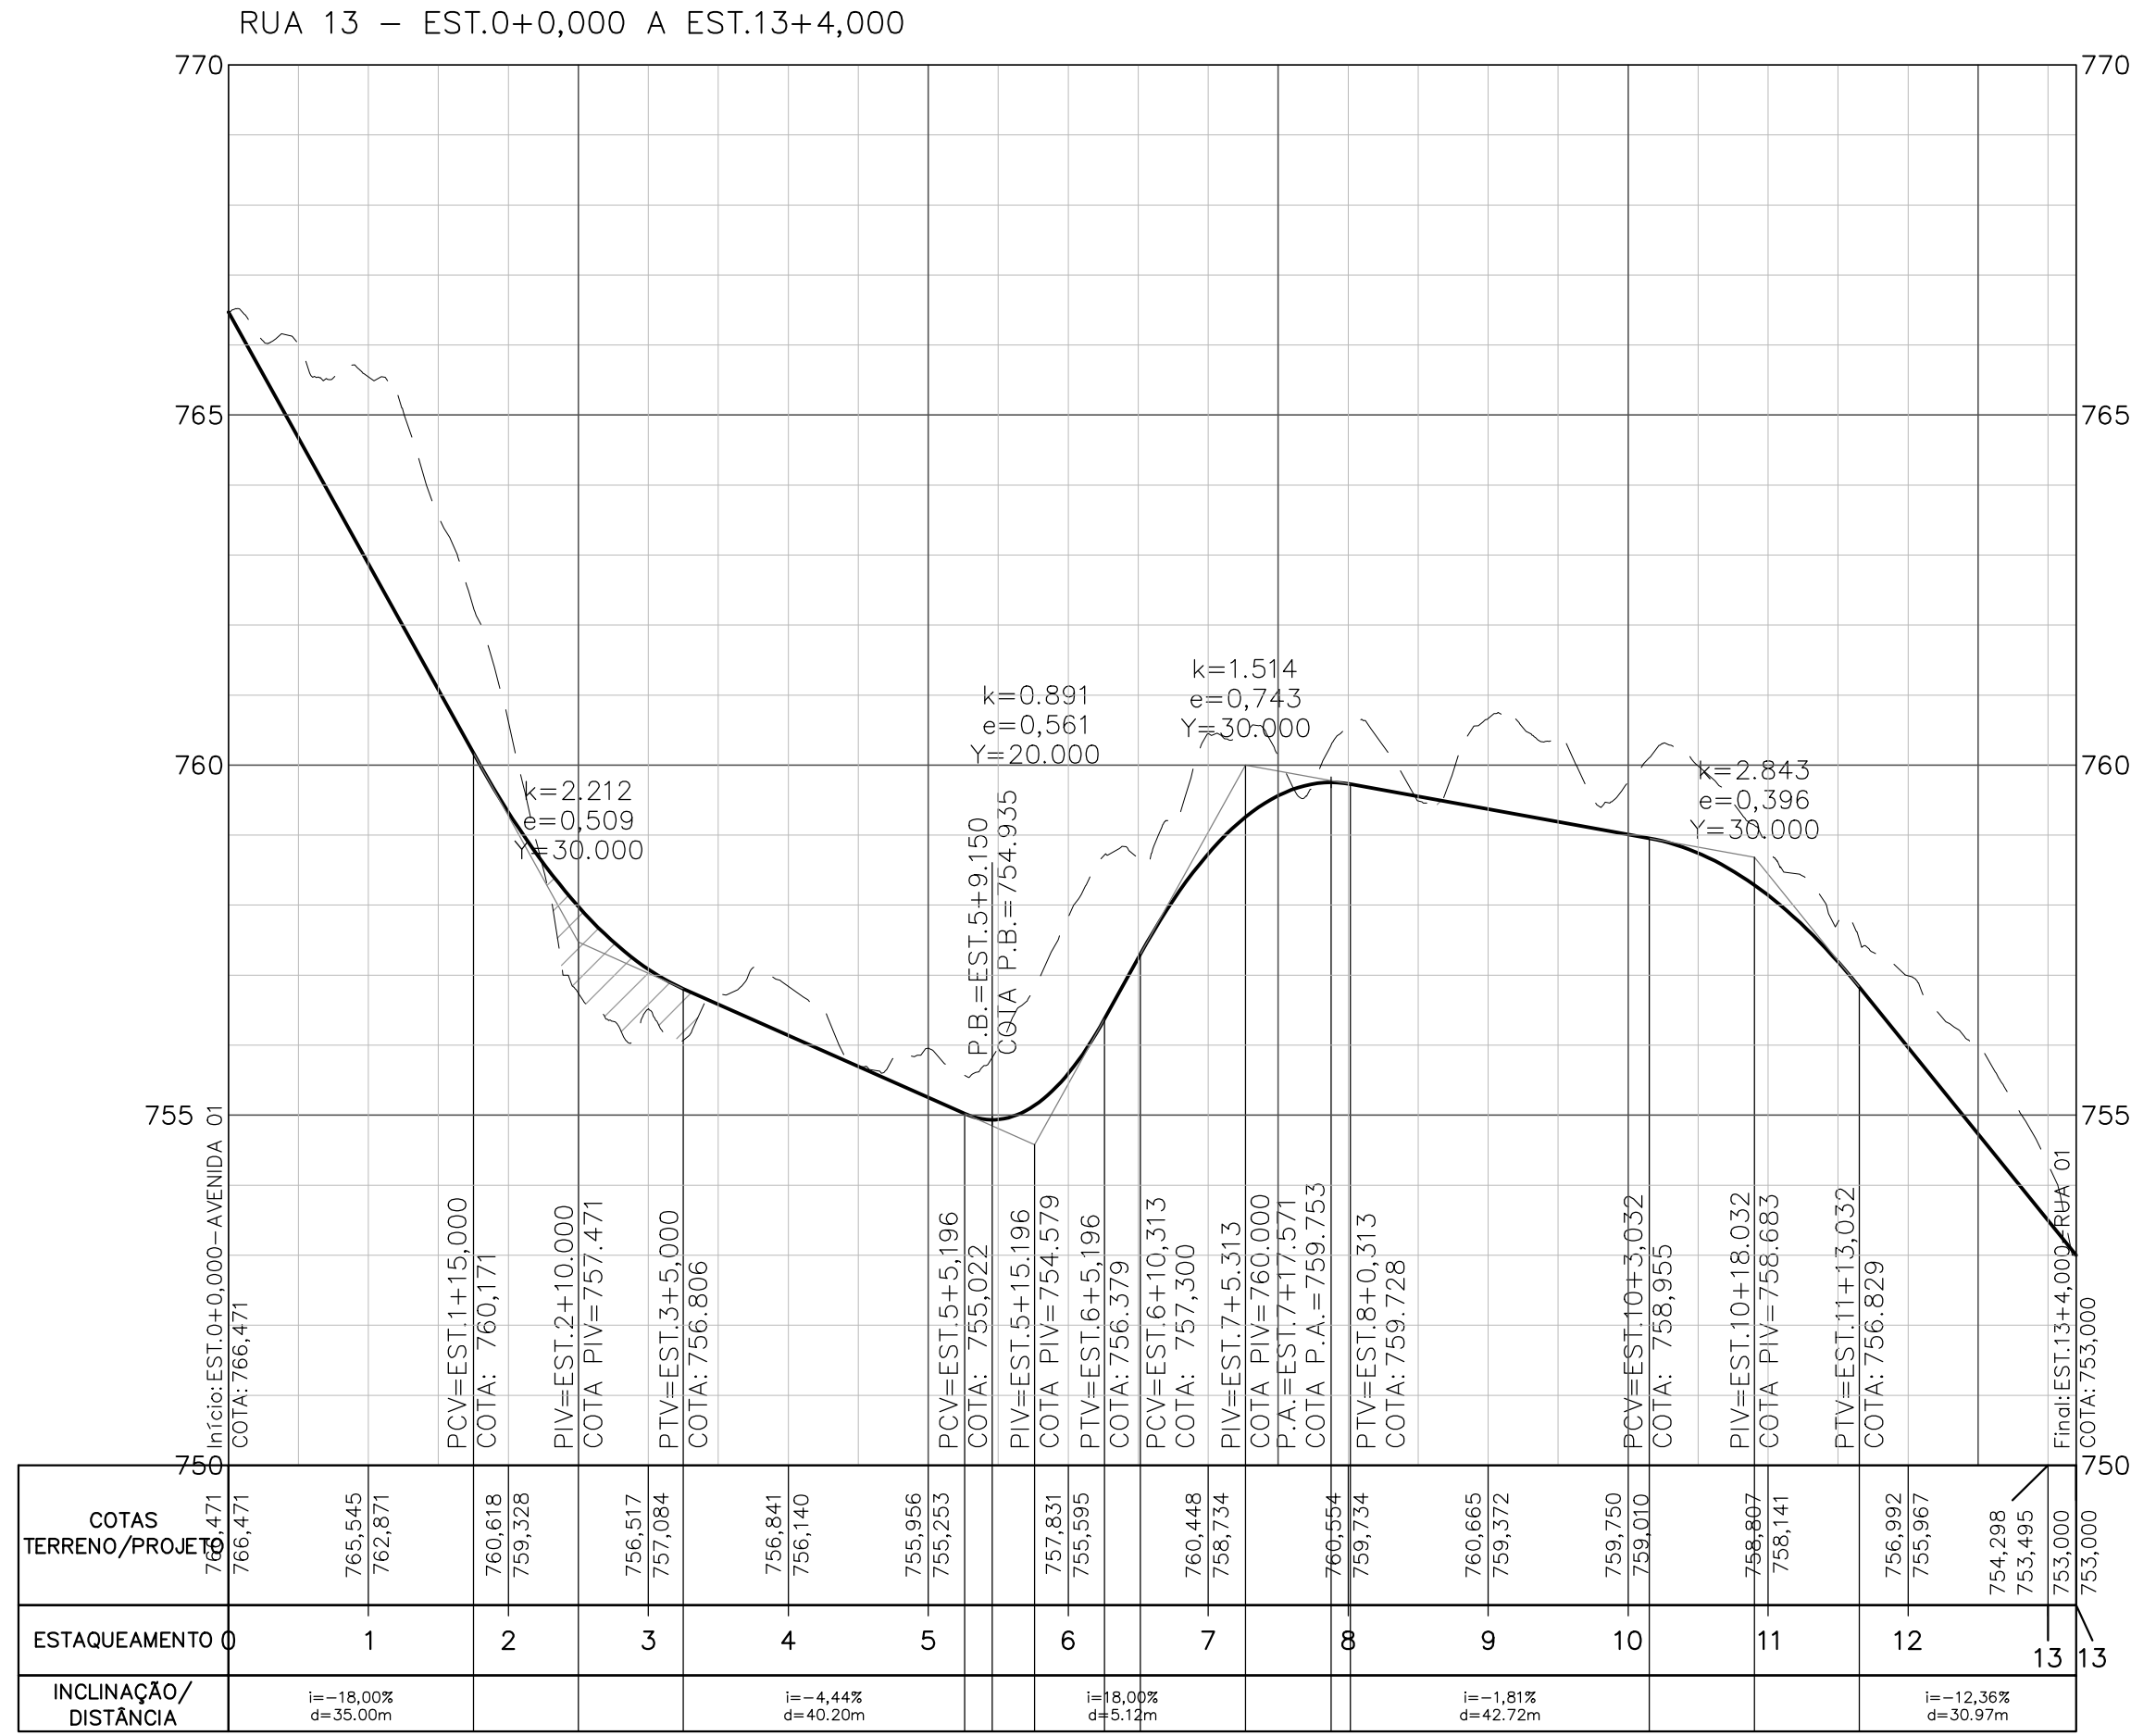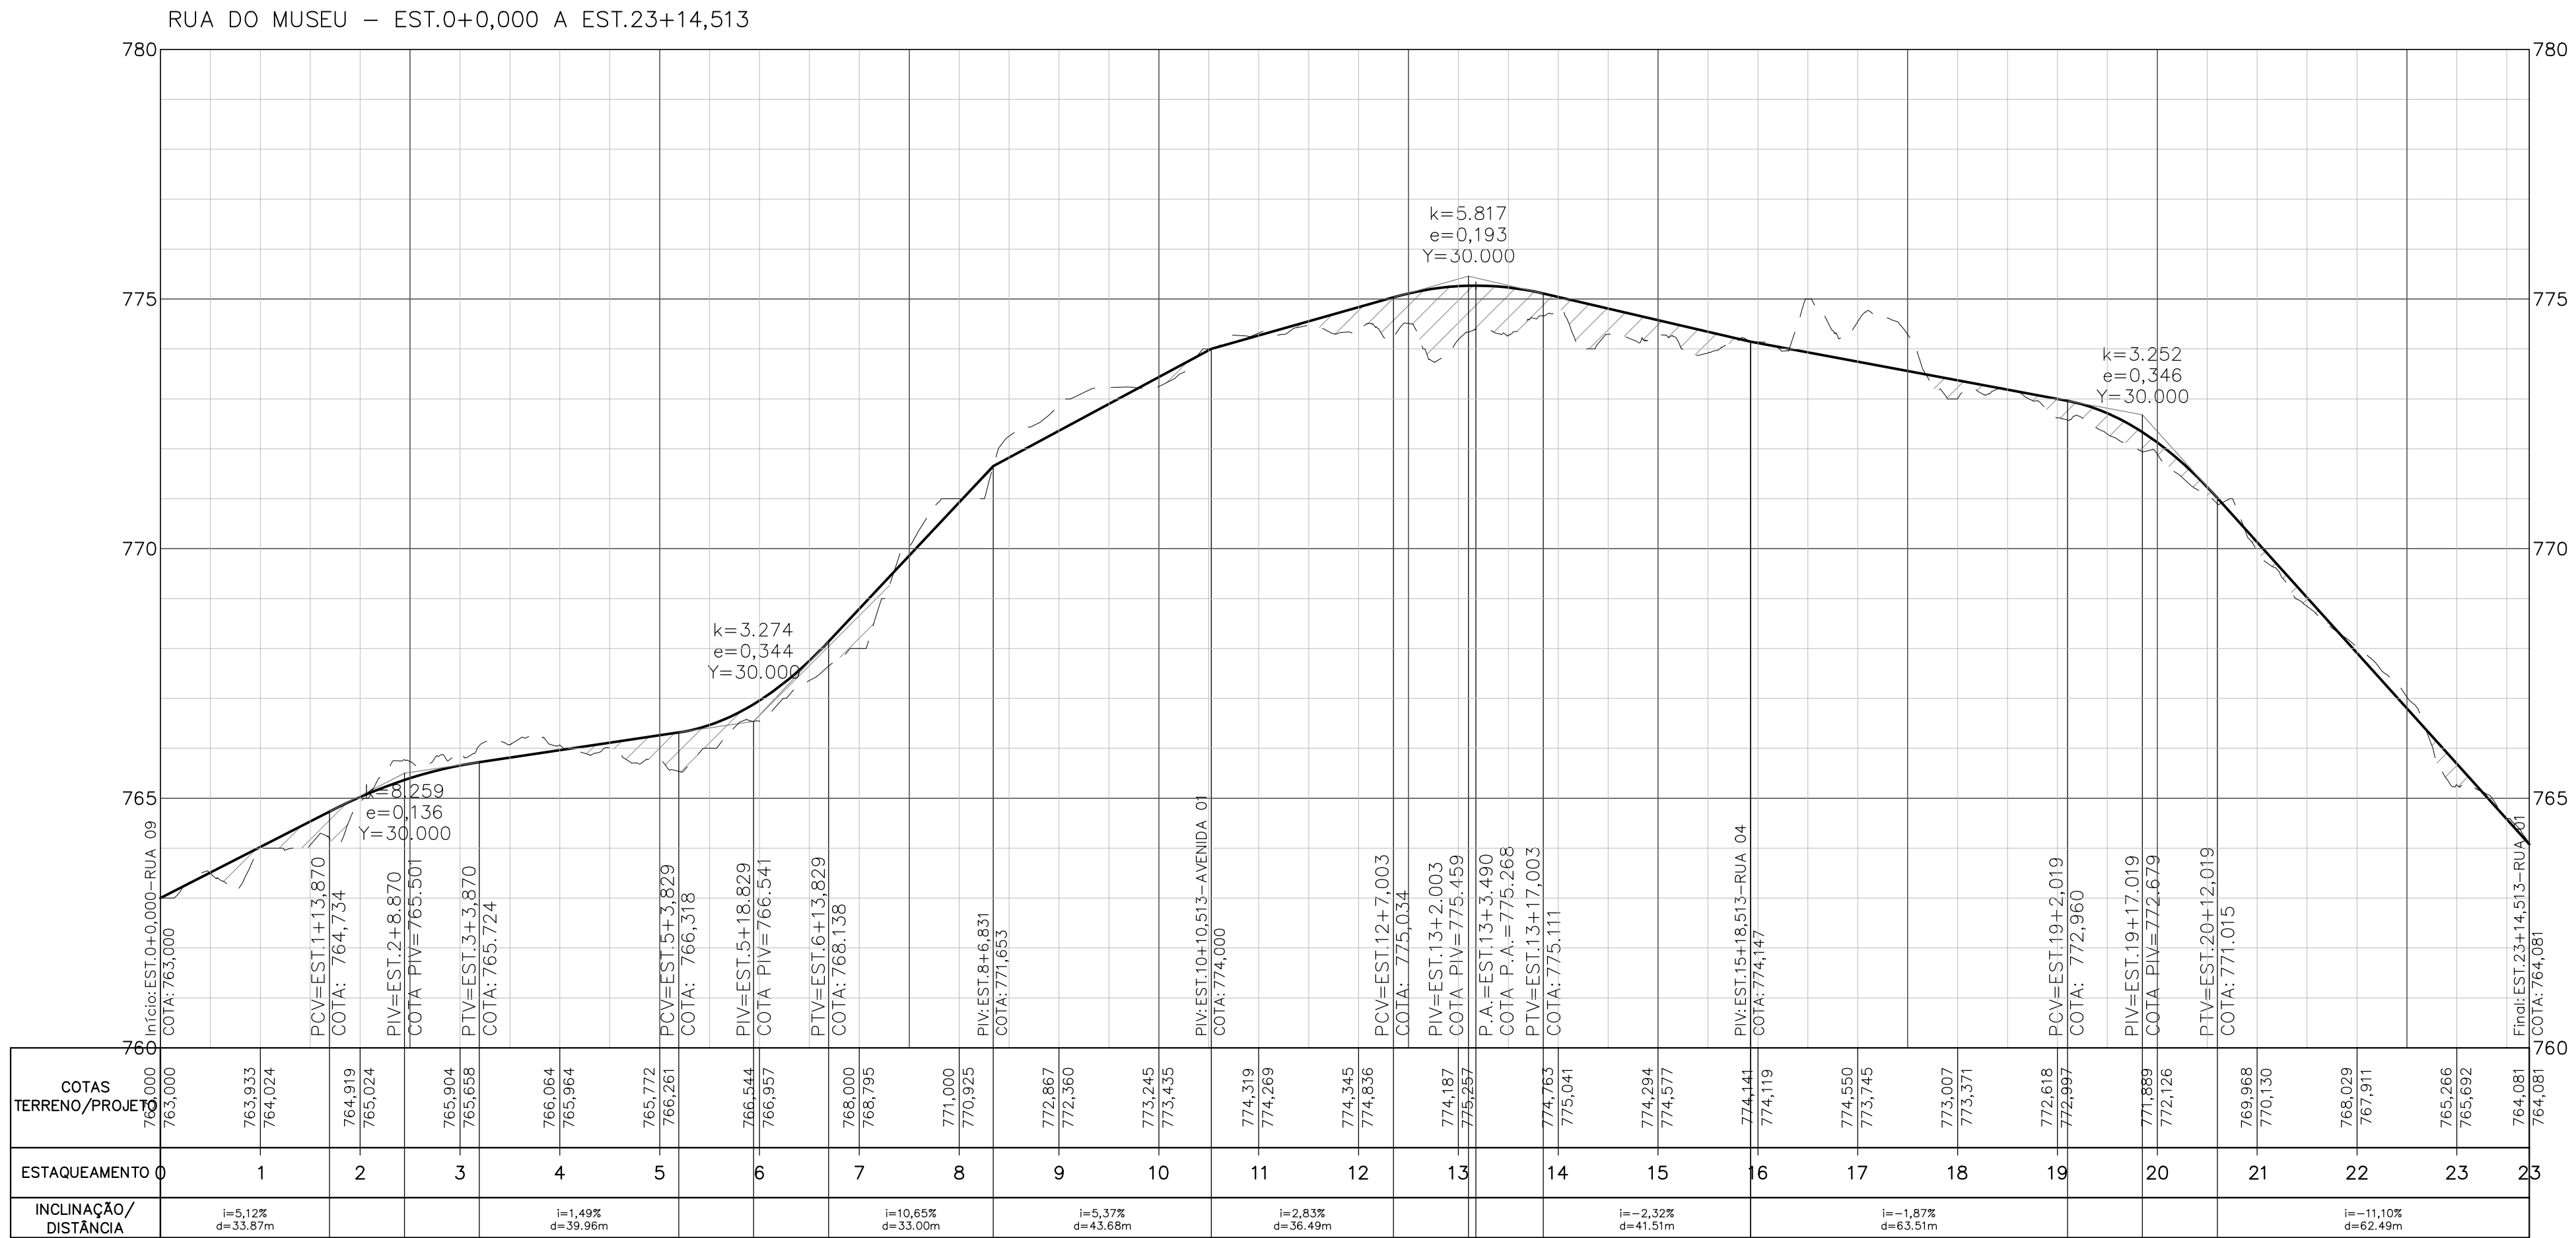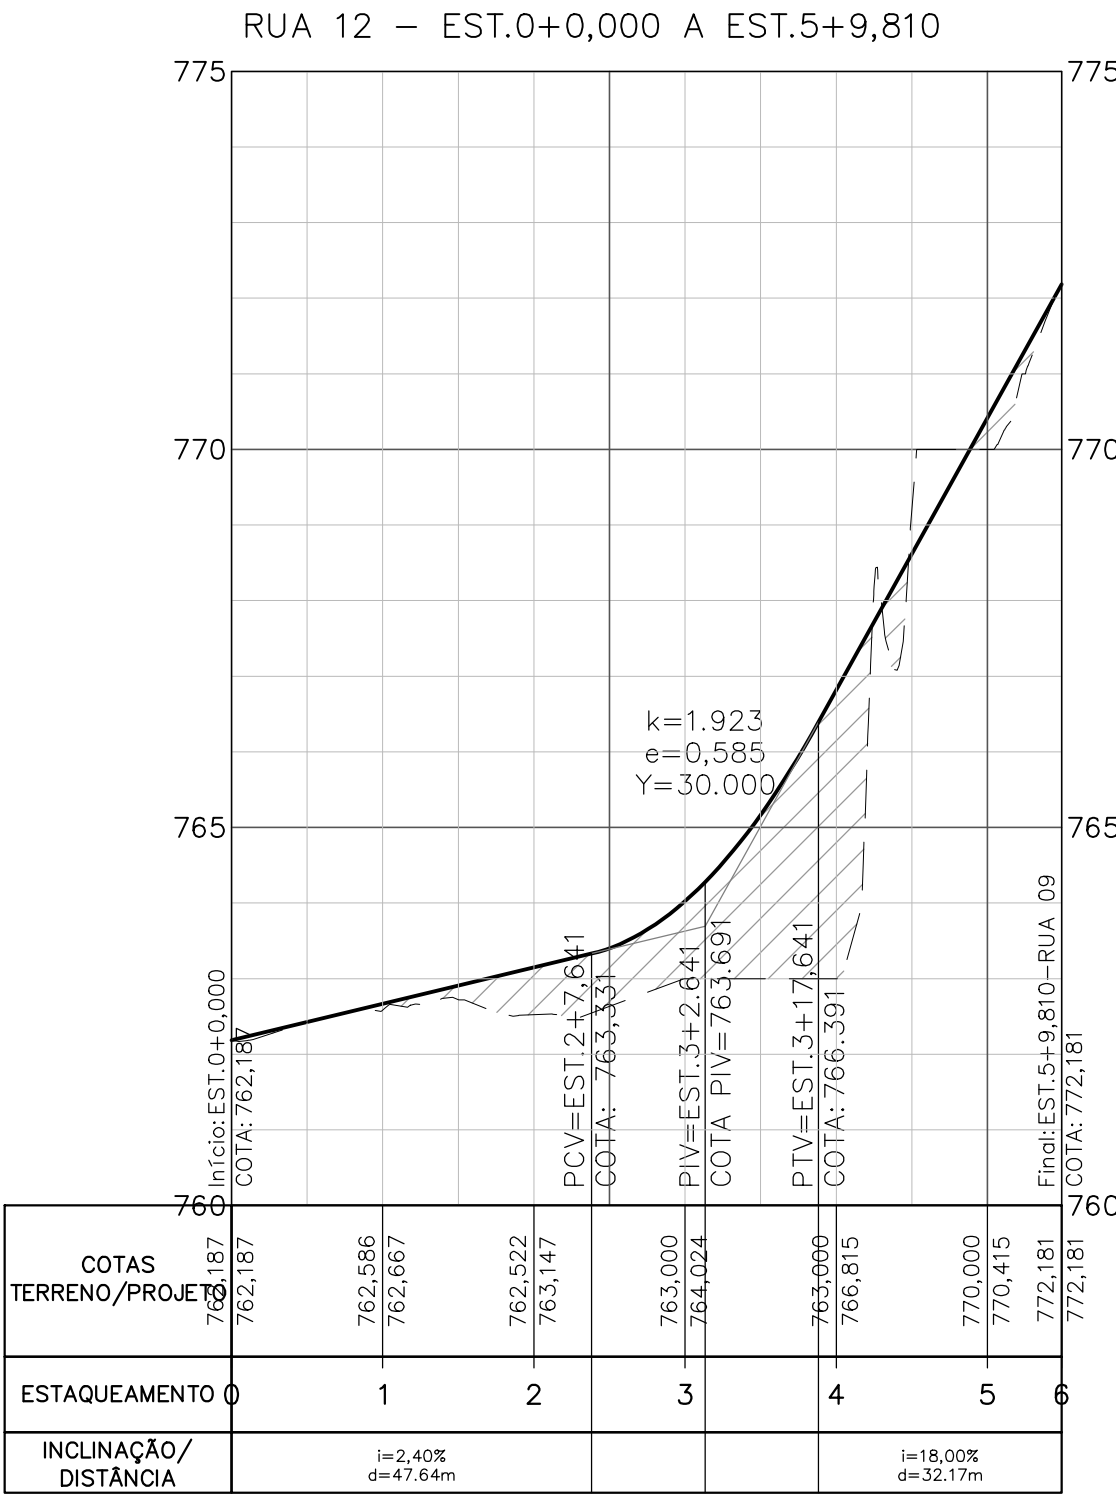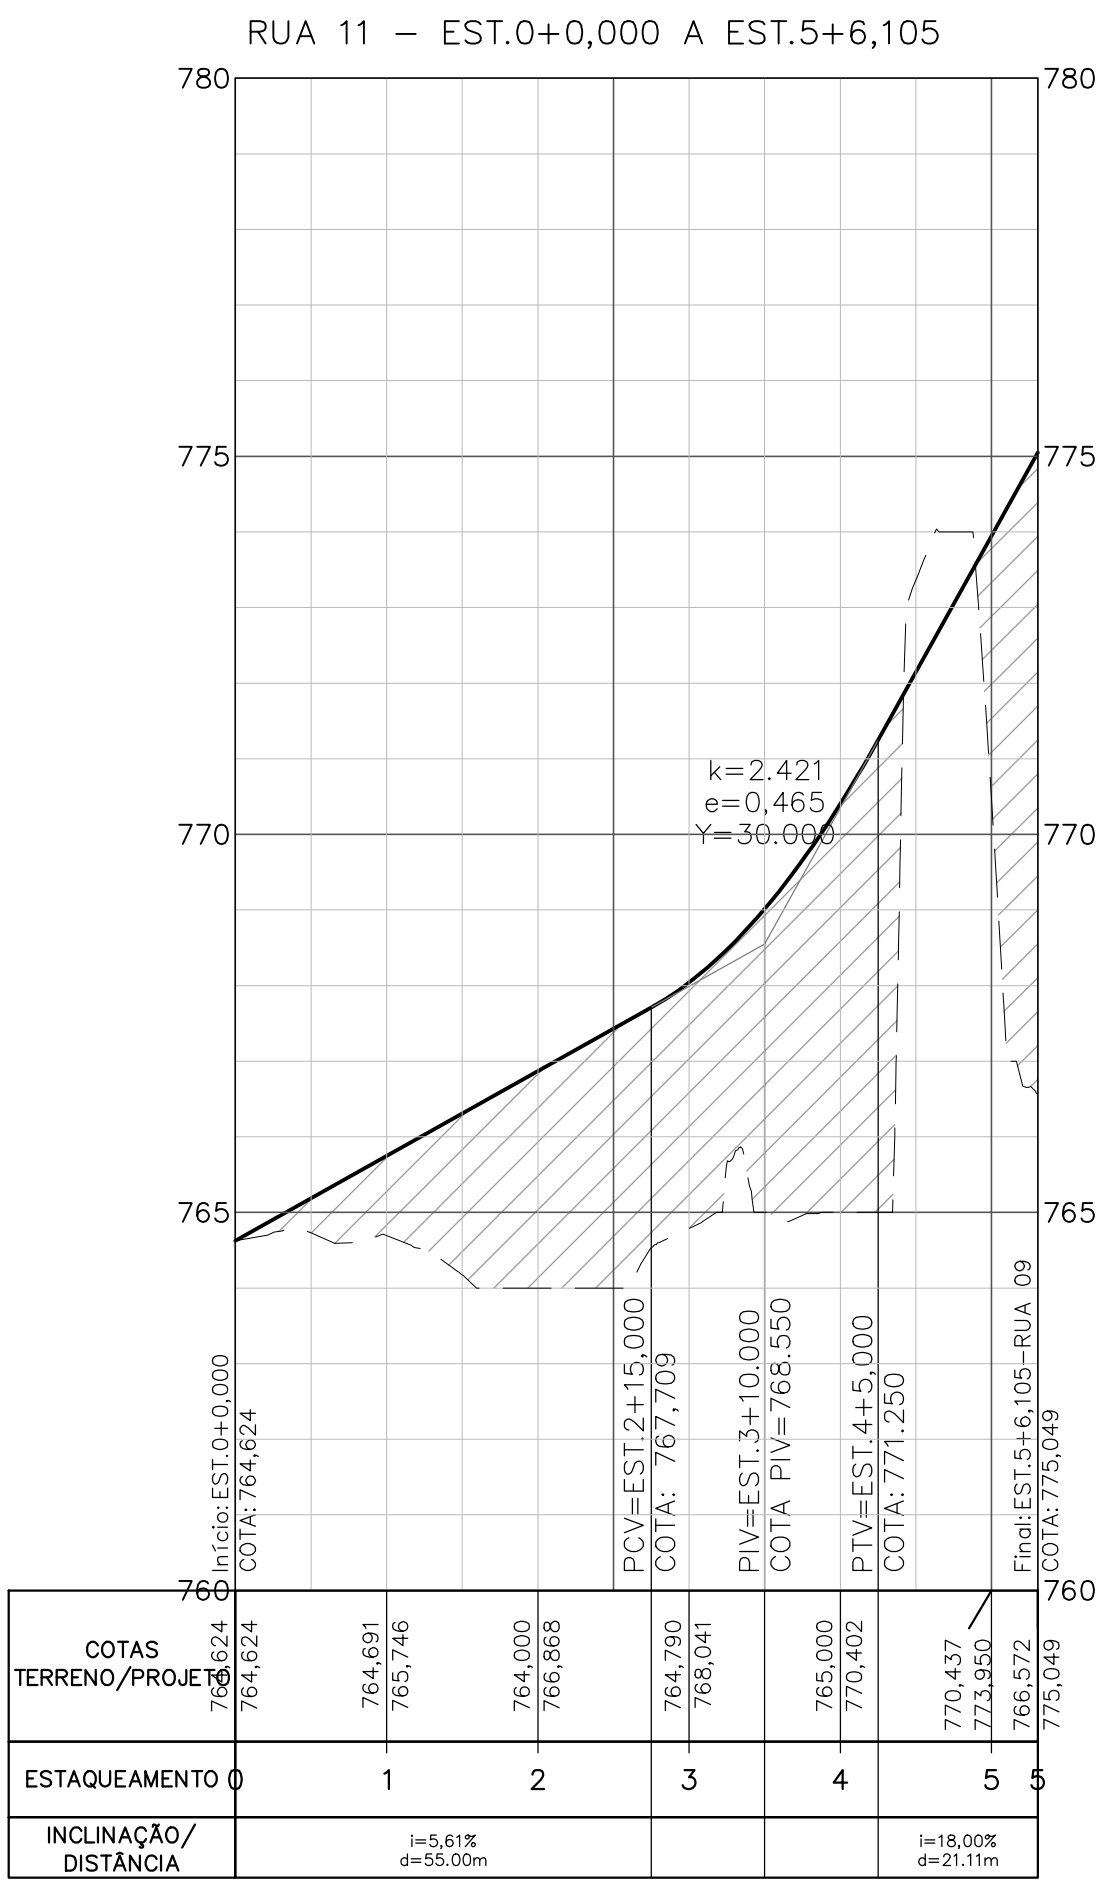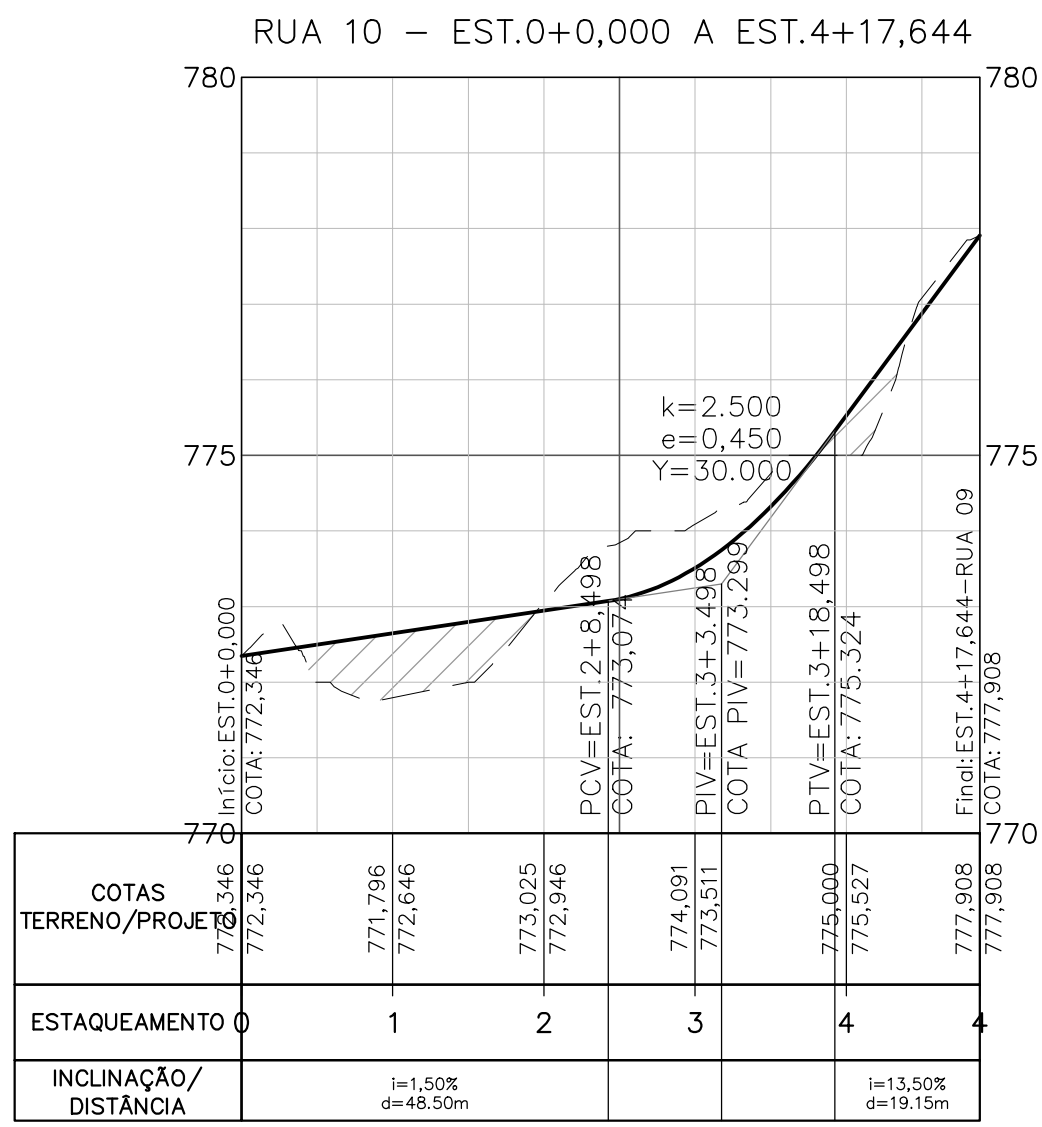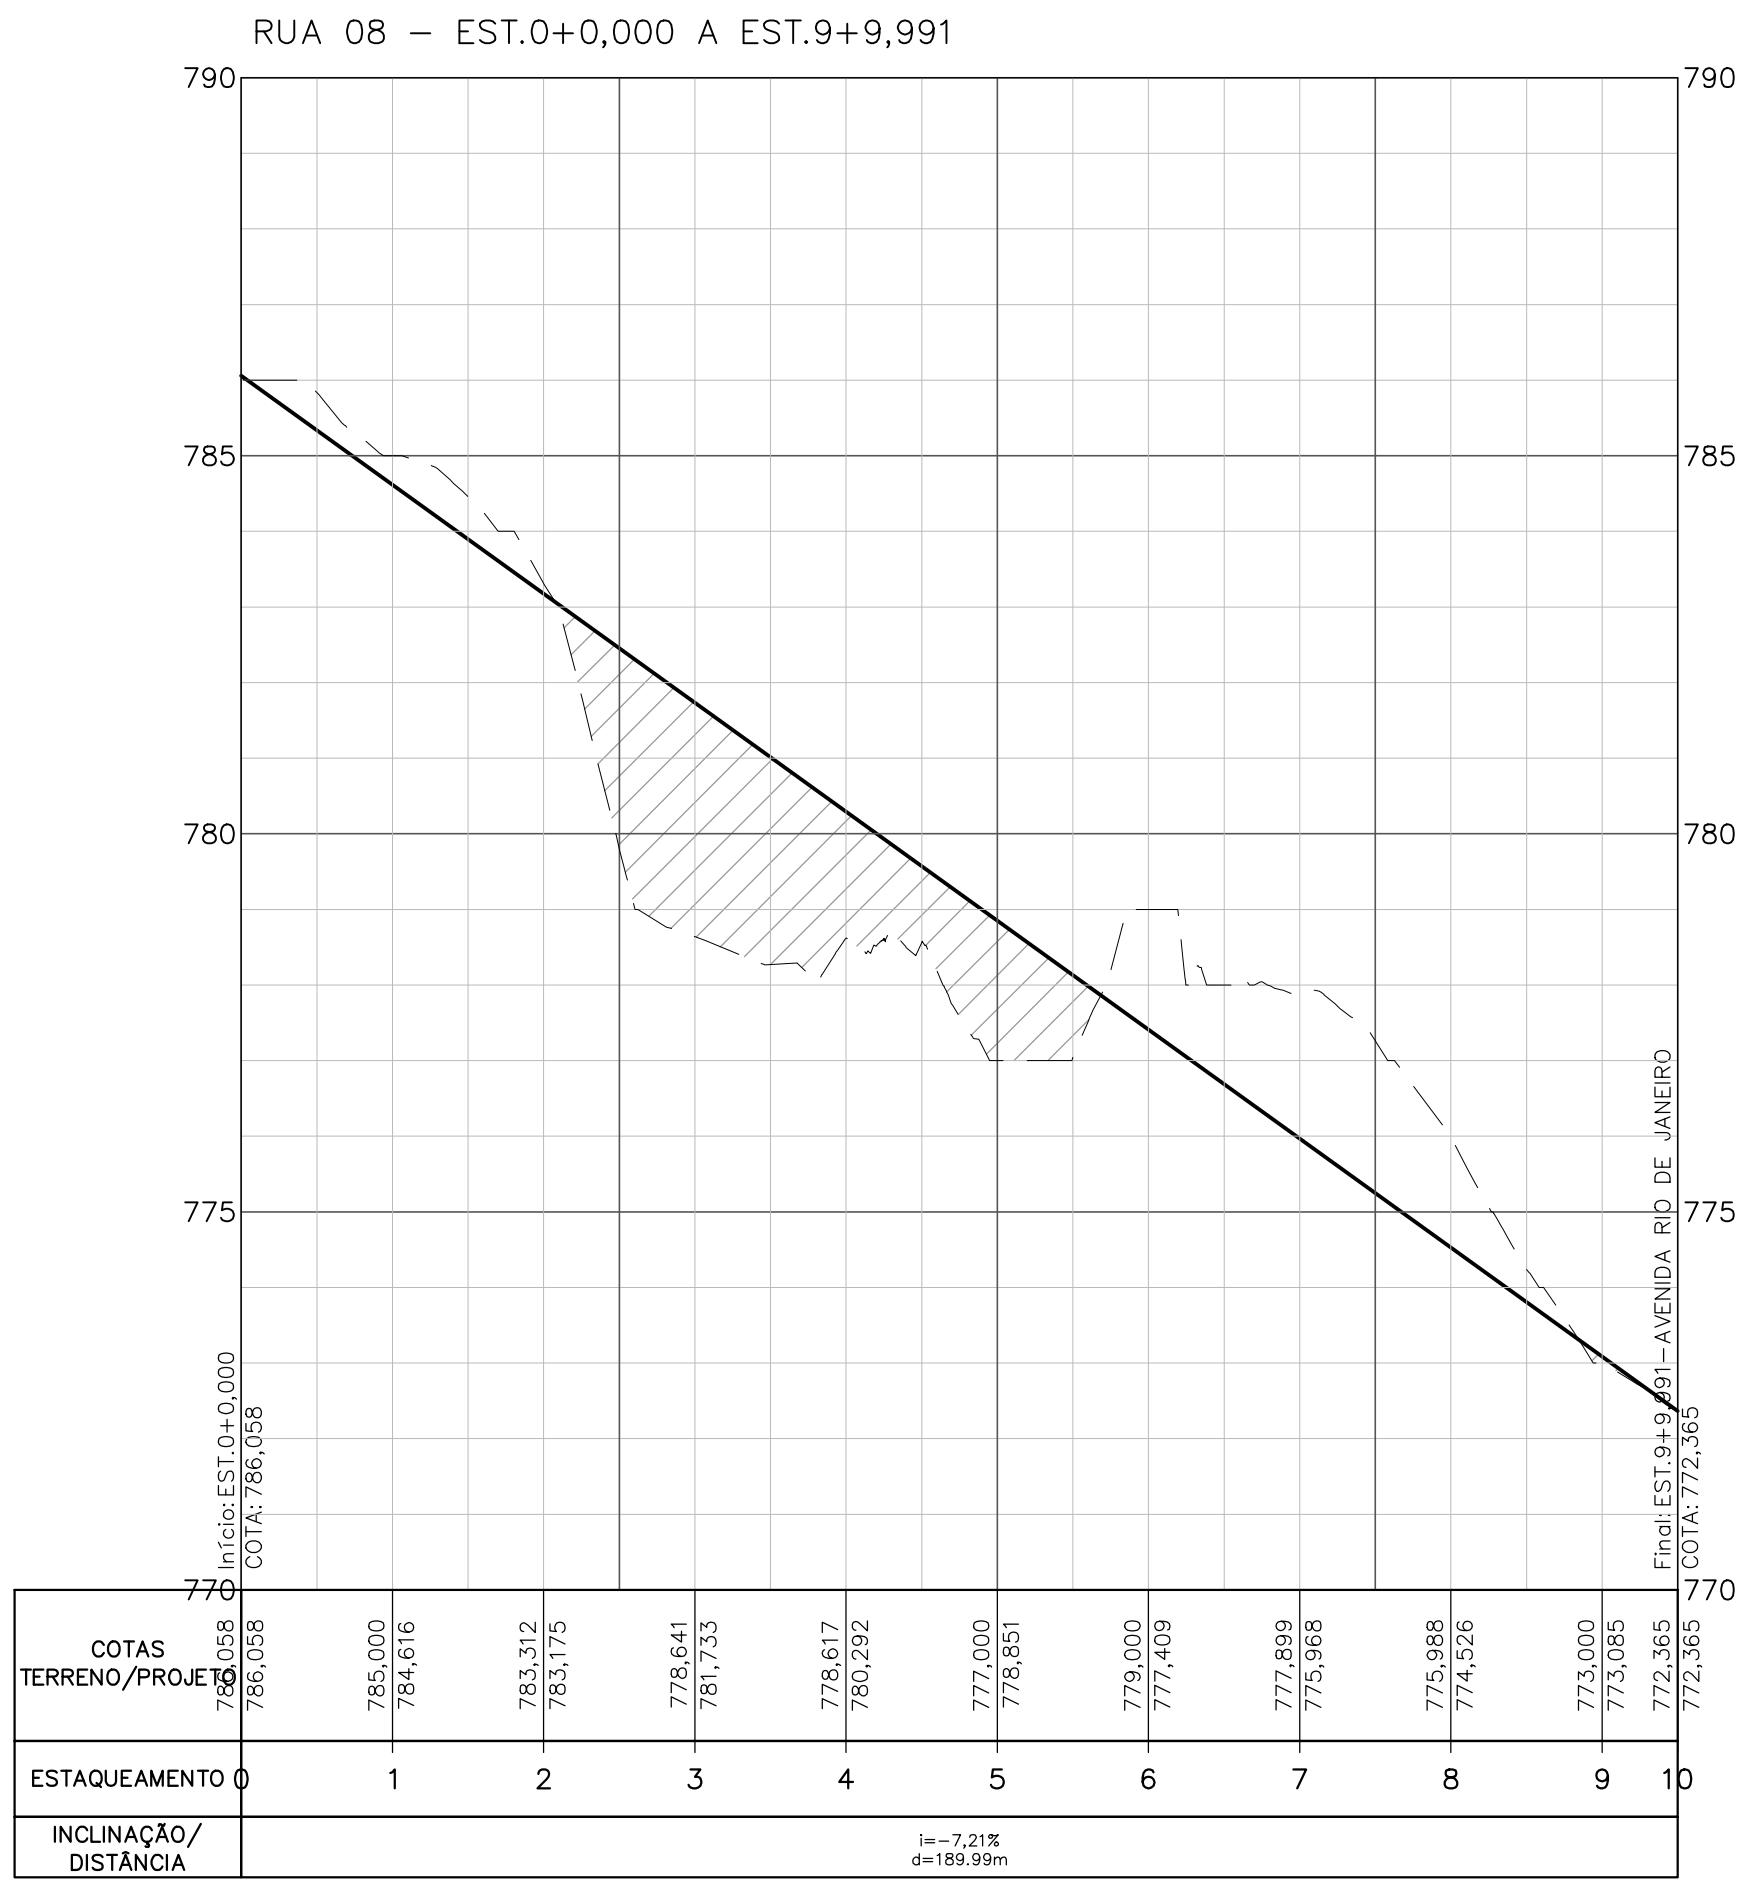

LEGENDA:

PIV PONTO DE INTERSEÇÃO VERTICAL

PCV PONTO DE INTERSEÇÃO DE CURVA VERTICAL

PTV PONTO DE TANGÊNCIA DA CURVA

K COEFICIENTE DA CURVA





ATERRO

MALHA PRINCIPAL

MALHA SECUNDÁRIA

TERRENO NATURAL/CORTE

GREIDE PROPOSTO

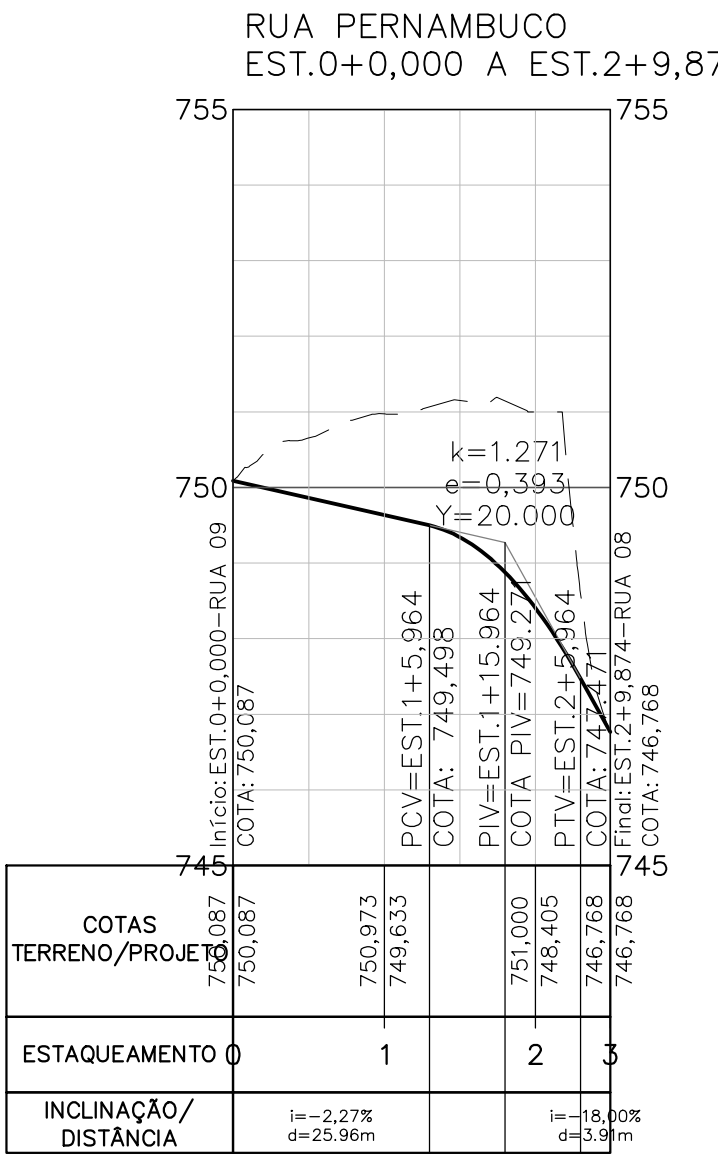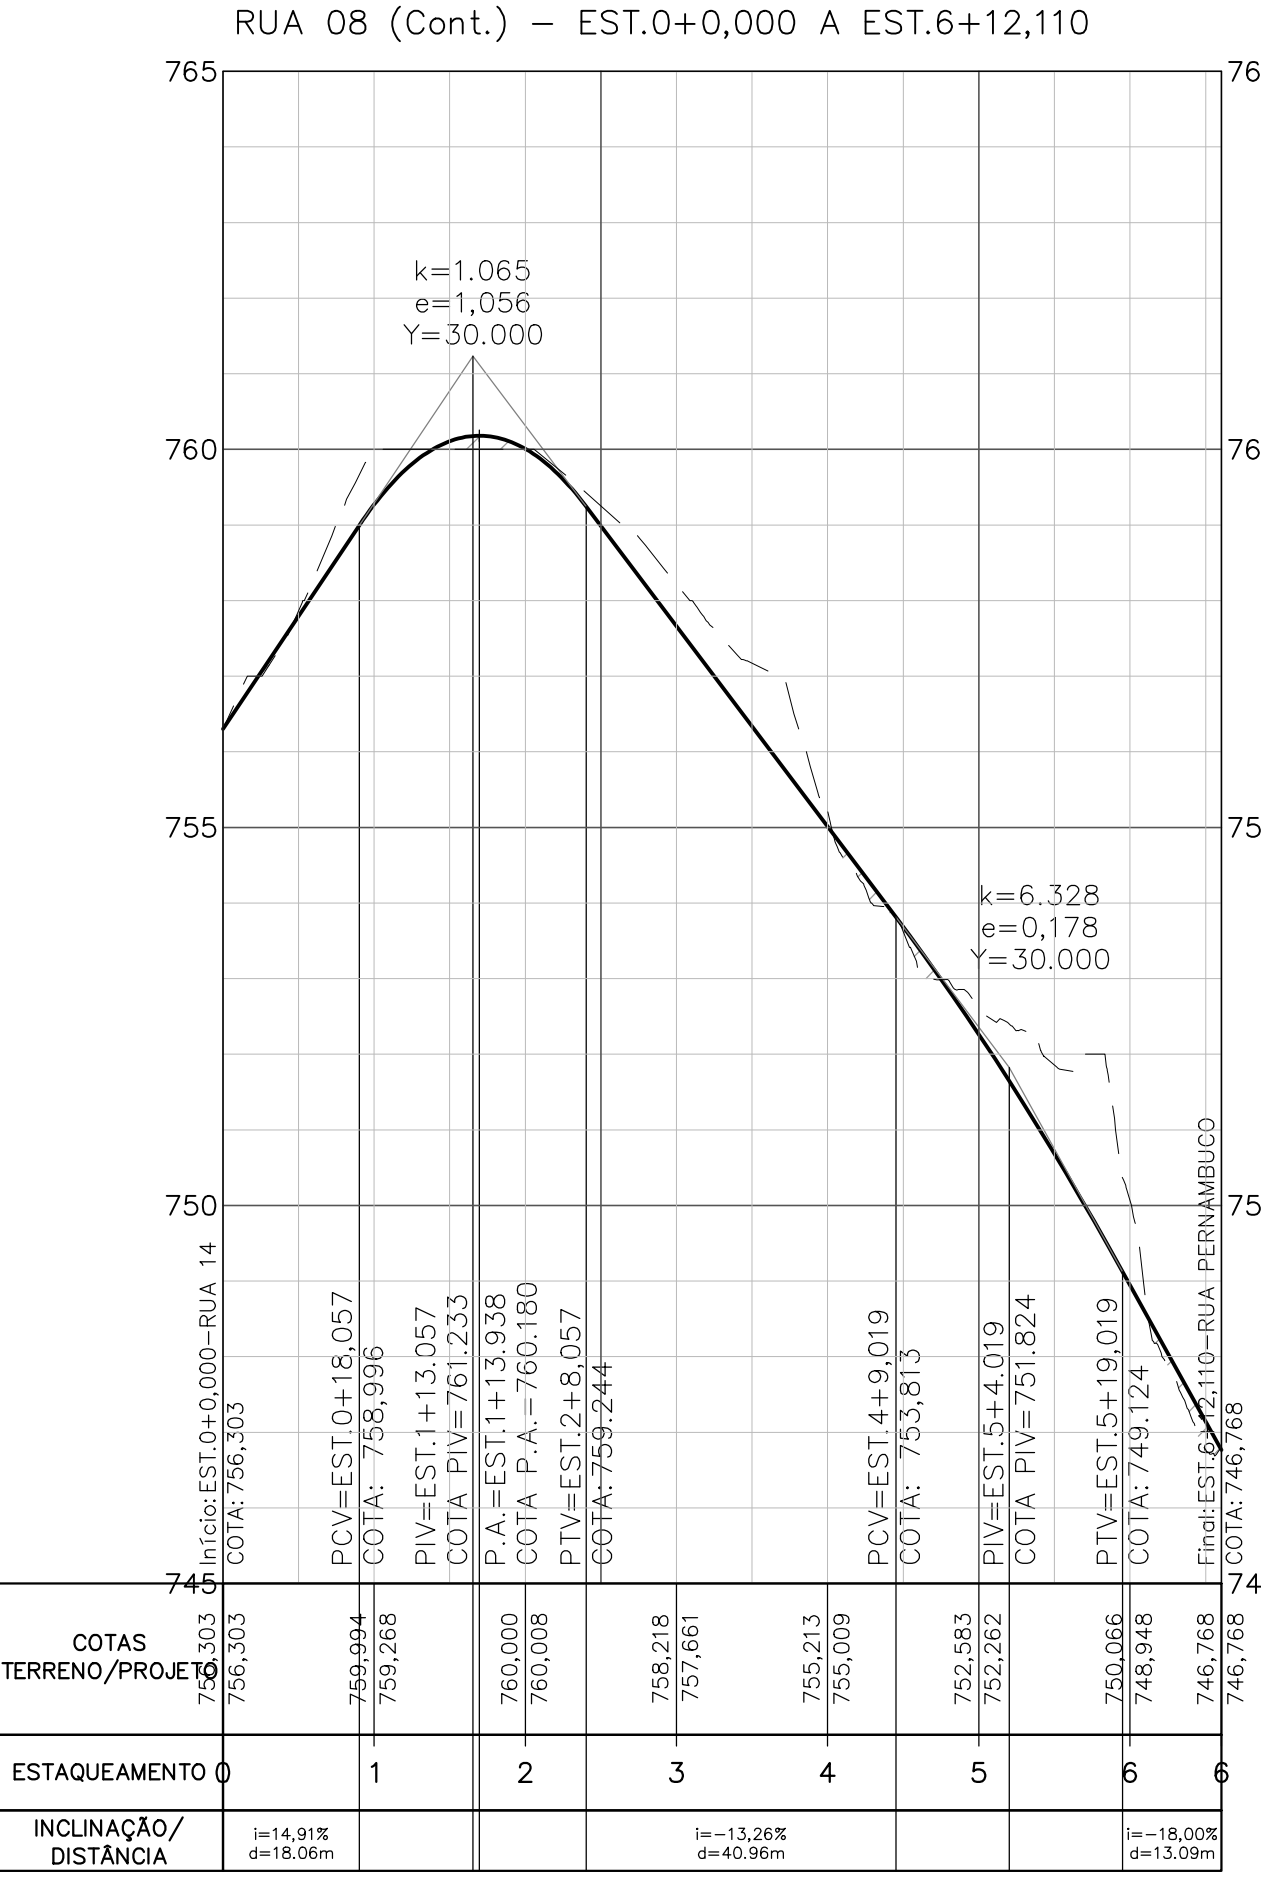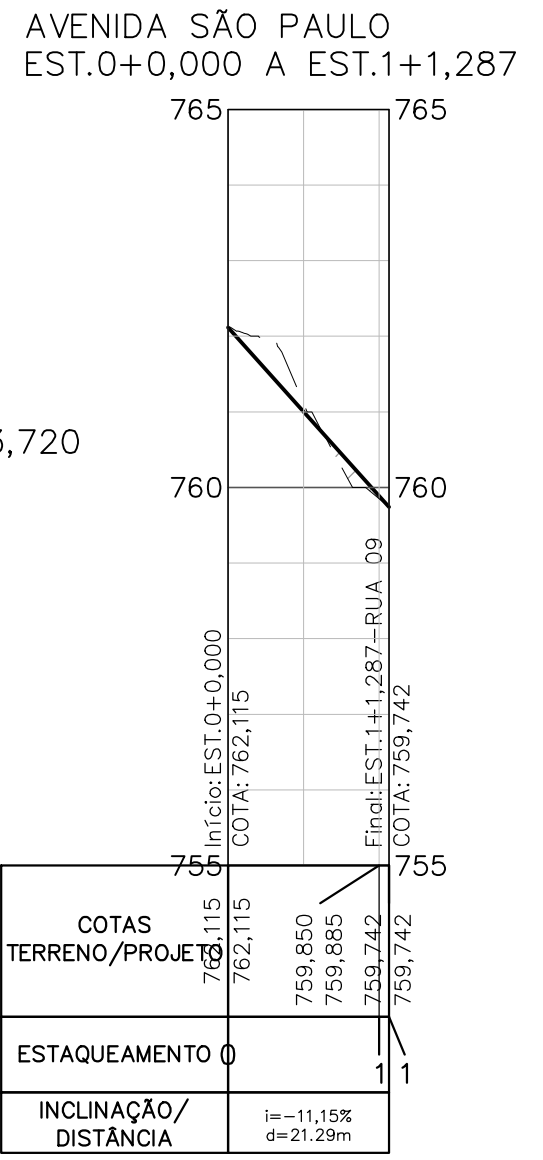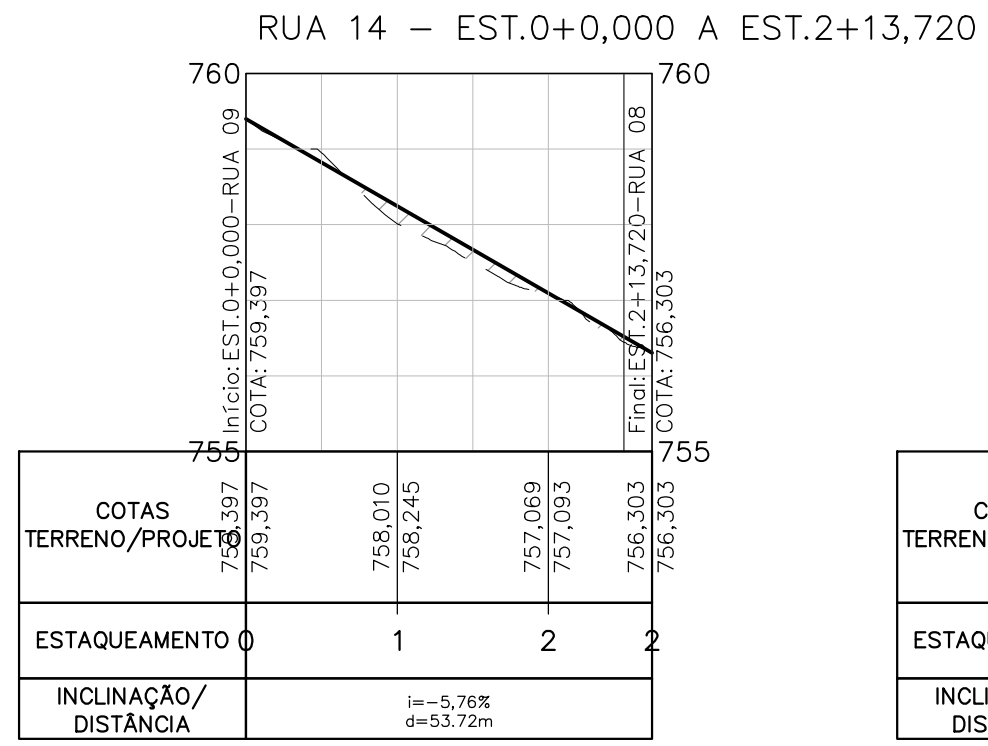

Planta de Situação

Informações de Coordenadas

PROJEÇÃO UNIVERSAL TRANSVERSA DE MERCATOR - UTM

SOR - SIRGAS2000

MC:

CM: 0°28'36,10814"

K: 0,99963209

VÉRTICE: P-01

Lat.: 20°19'33,68734"S

Long.: 48°22'19,56287"W

Convenções

CORREIOS INTERMITENTE

CORREIOS/RIOS E OU RIBEIRÕES

ÁREA DE PRESERVAÇÃO PERMANENTE/APP

ÁREA INSTITUCIONAL

ÁREA VERDE

ÁREA CONSOLIDADA

ÁREA INSTITUCIONAL SOBRE APP

APP EM ÁREA CONSOLIDADA

PERÍMETRO DO TERRENO

PROJETO GEOMÉTRICO DO IMÓVEL P/ FINS LOTEAMENTO

Folha: 04/04

IMÓVEL: IMÓVEL URBANO LOCALIZADO NA PERIFERIA DE VARGEM BONITA

PROPRIETÁRIO: DIAMANTE DA CANASTRA LTDA - CNPJ: 43.157.461/0001-85

MUNICÍPIO(S): VARGEM BONITA Estado UF: MG

EMPREENDIMENTO: LOTEAMENTO RESIDENCIAL MIRANTE DA CANASTRA

MAT./TRANS.: 13442

ÁREA TOTAL (m²): 39.4611 ha Perímetro (m): 2.294,34

DATA: 02/2023 Escala: 1:1.000

Quadro de assinaturas:

MARCO ANTONIO VIANA LEITE-90096967668

Assinado de forma digital por MARCO ANTONIO VIANA LEITE-90096967668

Diâmetro da Canastra Ltda CNPJ Nº 43.157.461/0001-85

Resp. Téc.: ALEXANDRE ARAUJO CORREIA Engenheiro Civil - CREA: 208.643/D - MG